

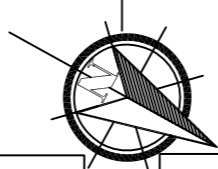


PLANIMETRIA PAVIMENTAZIONE 1: 250

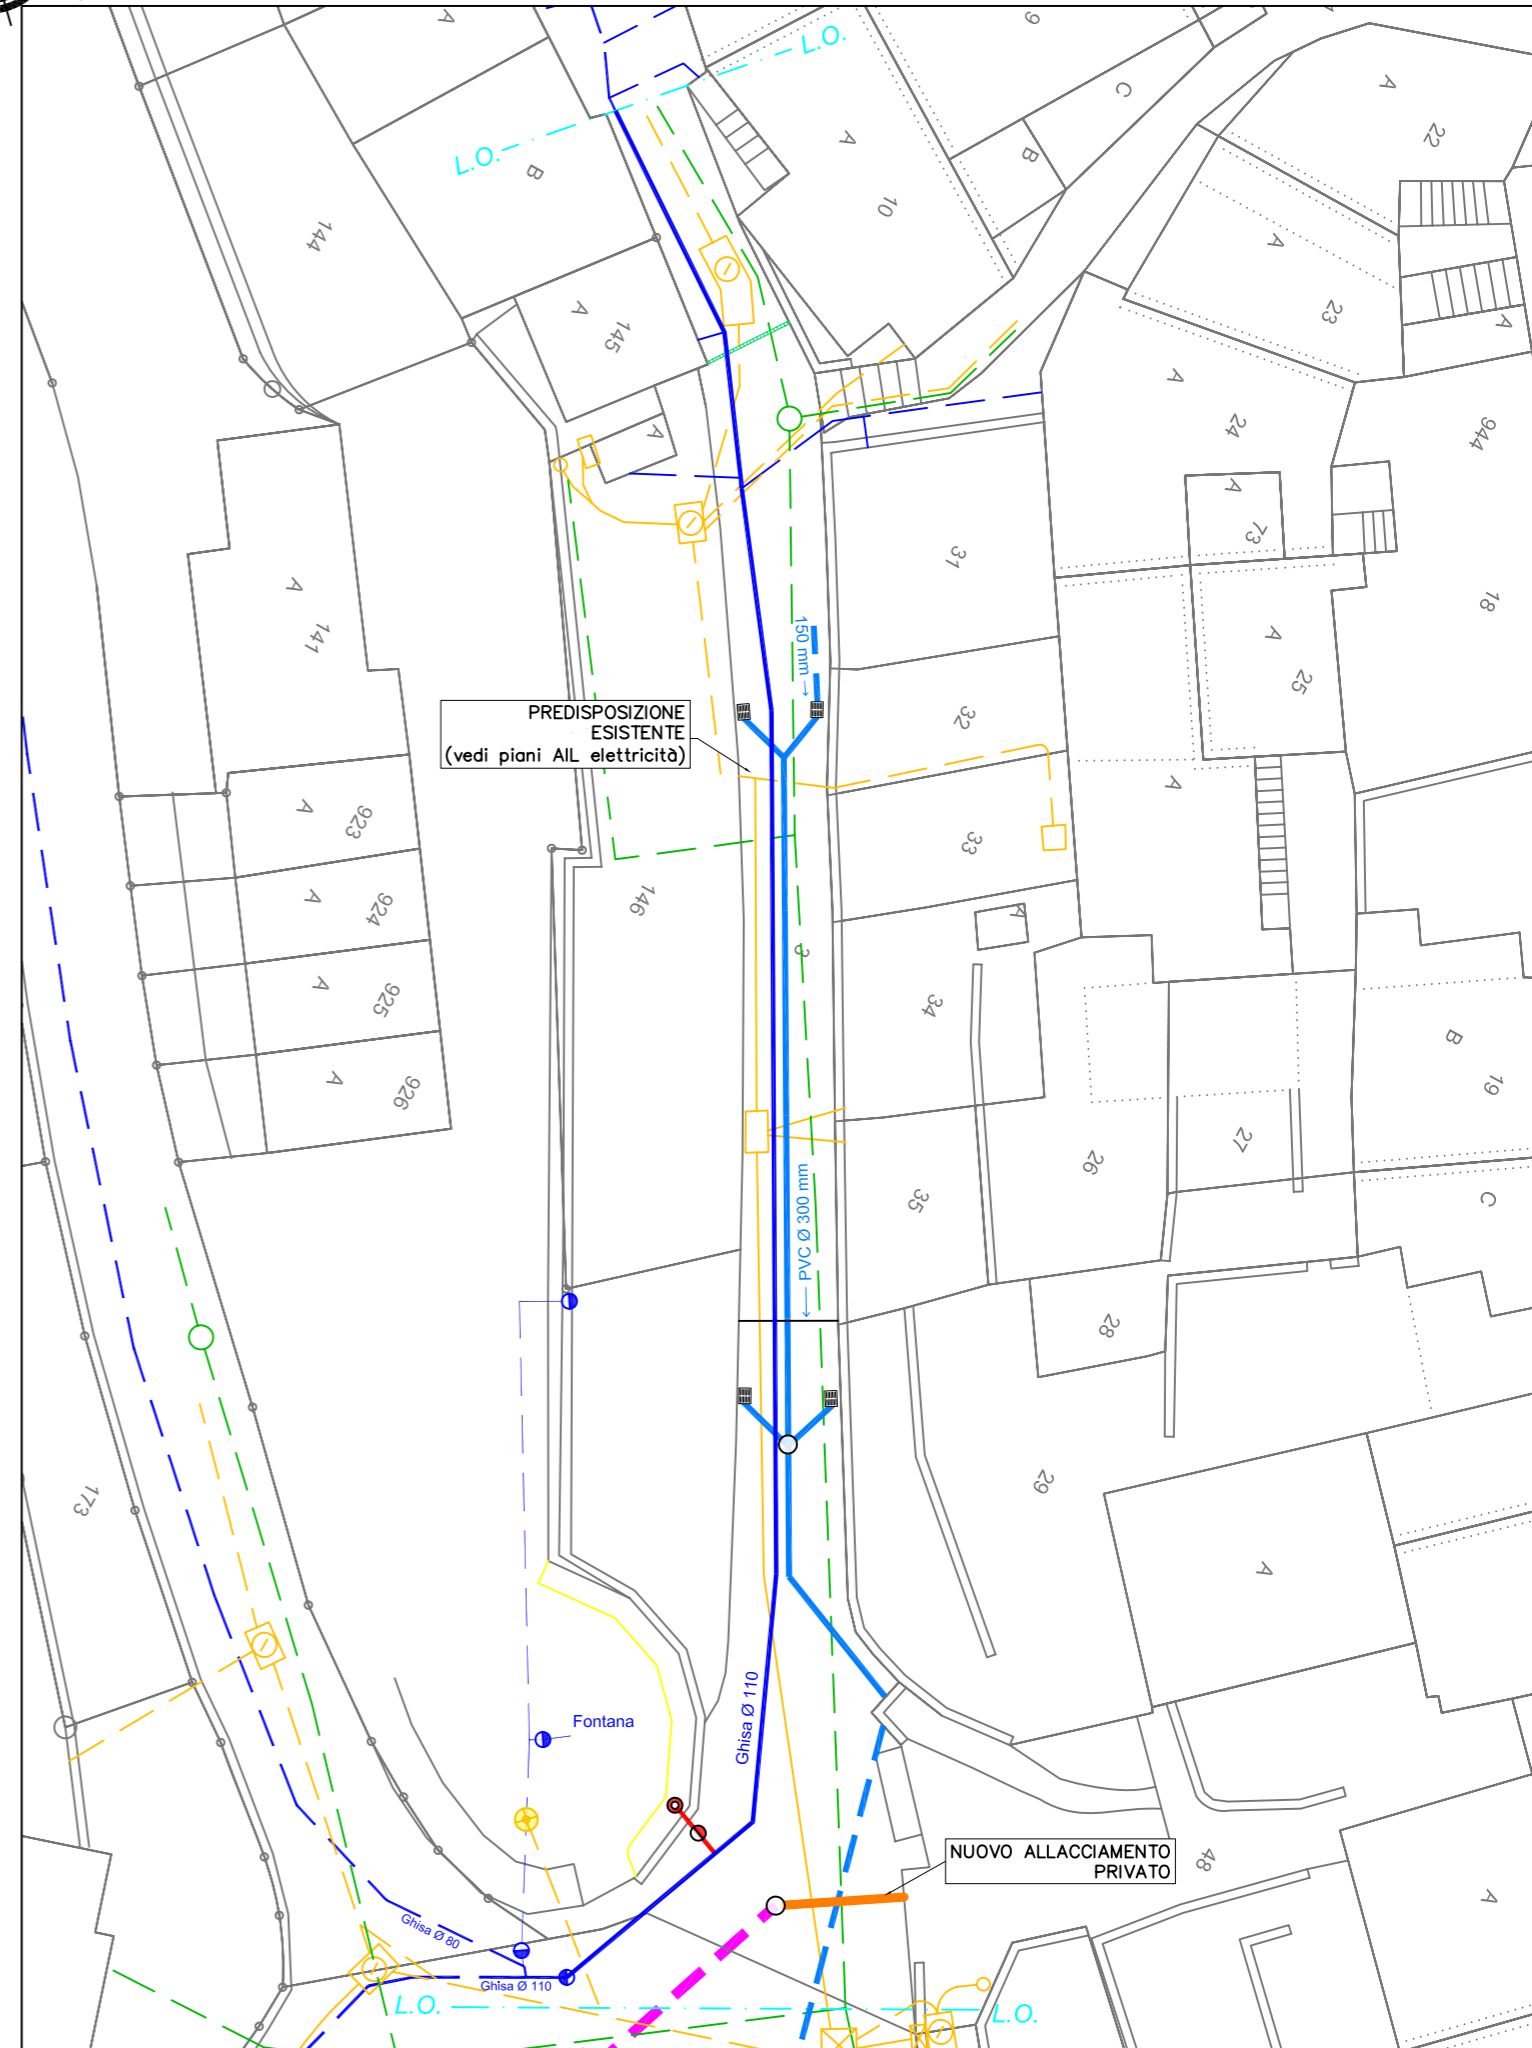

PLANIMETRIA INFRASTRUTTURE 1: 250

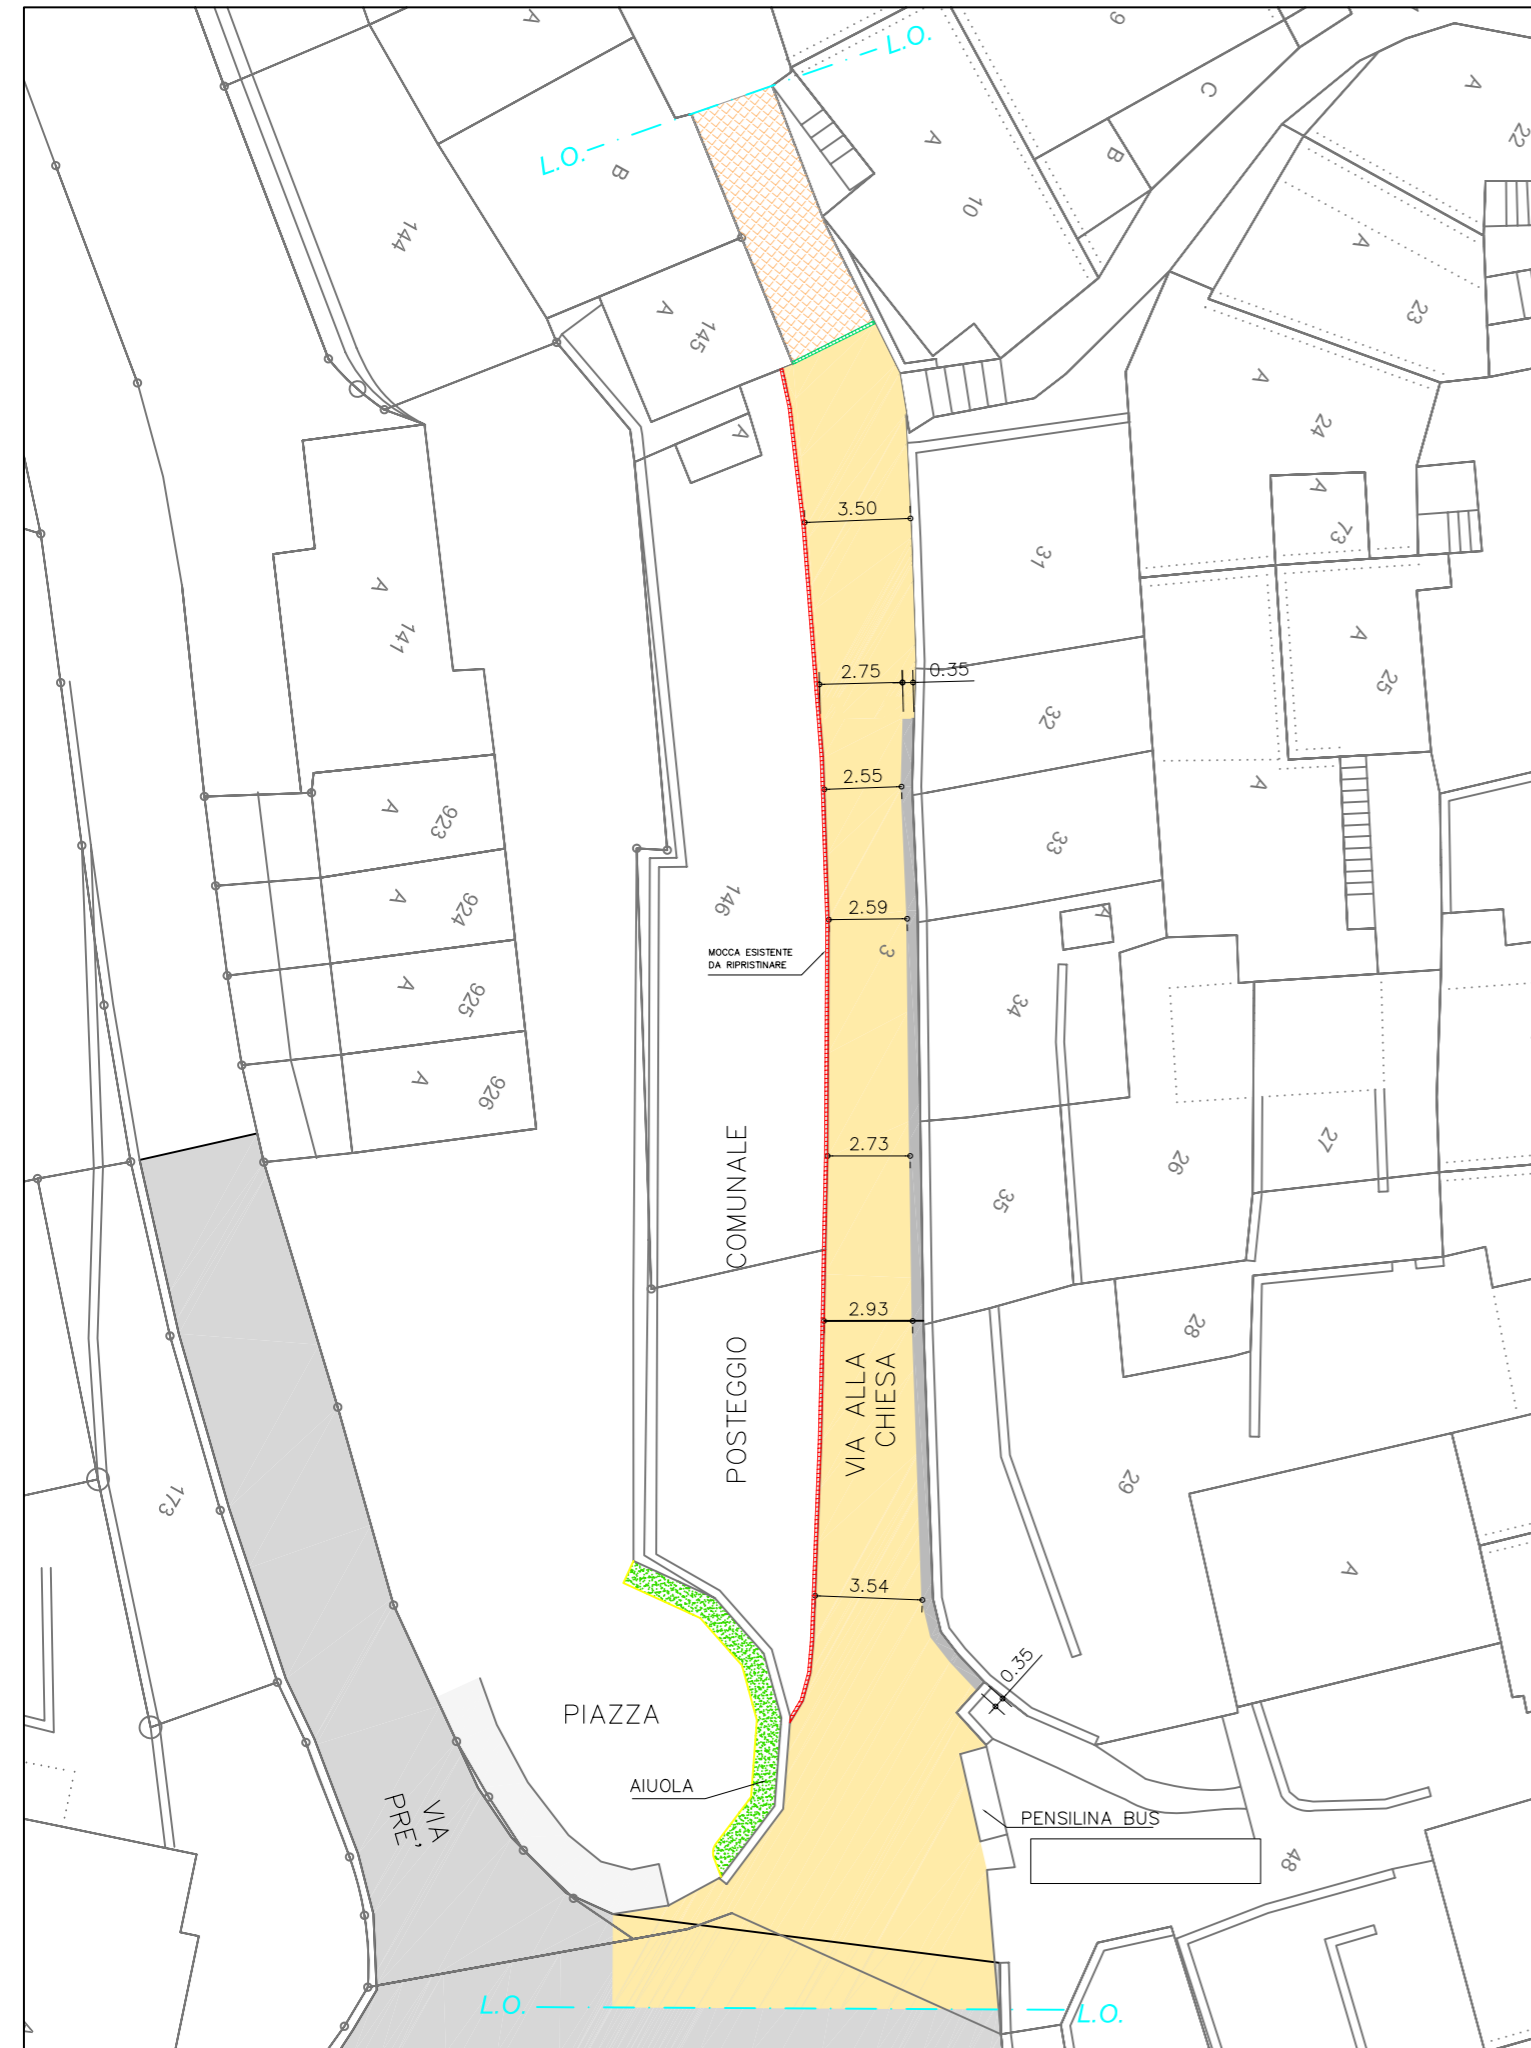

# SEZIONE TIPO 1: 50

- CELA BITUMINOSA ACT 16 N (spess. cm 6);
- SPALMATURA PRELIMINARE DEL SOTTOFONDO ED ESECUZIONE DI RACCORDO ALLE DELIMITAZIONI;
- ESECUZIONE DELLA PIATTAFORMA (PLANIA) CON AGGIUNTA DI MATERIALE FINE (spess. cm 5 min.) - Valore ME min 800 kg/cm<sup>2</sup>;
- MISTO GRANULARE I 0-60 mm (spess. cm 20 min.);

