

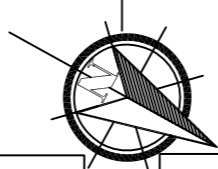


PLANIMETRIA PAVIMENTAZIONE 1: 250

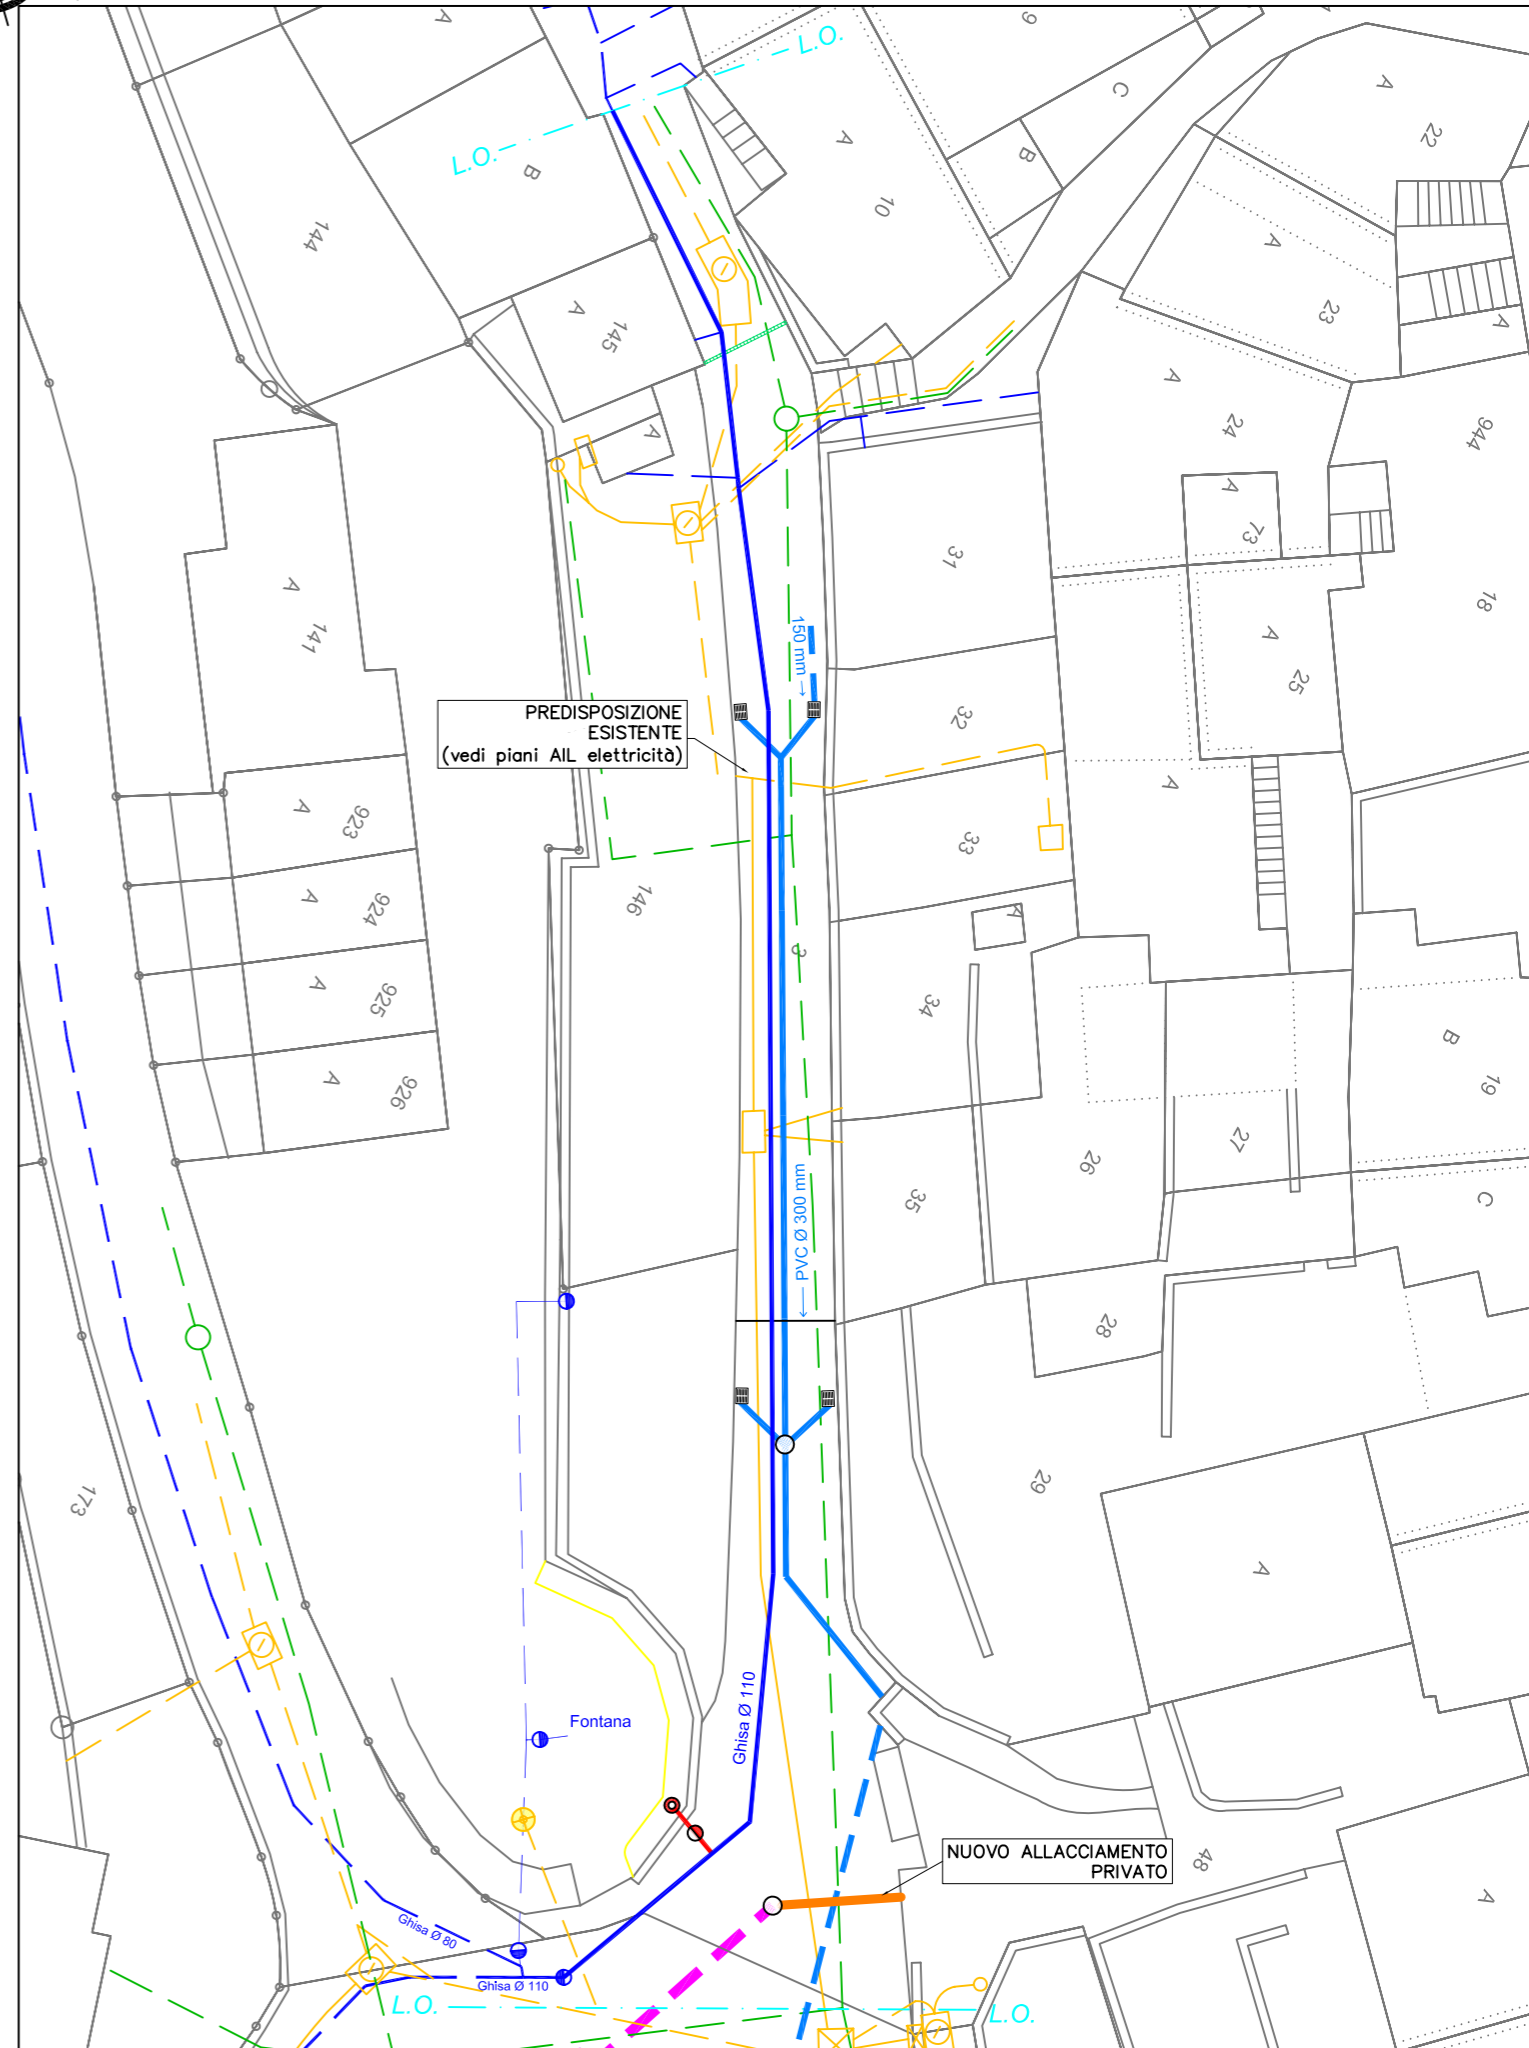

PLANIMETRIA INFRASTRUTTURE 1: 250

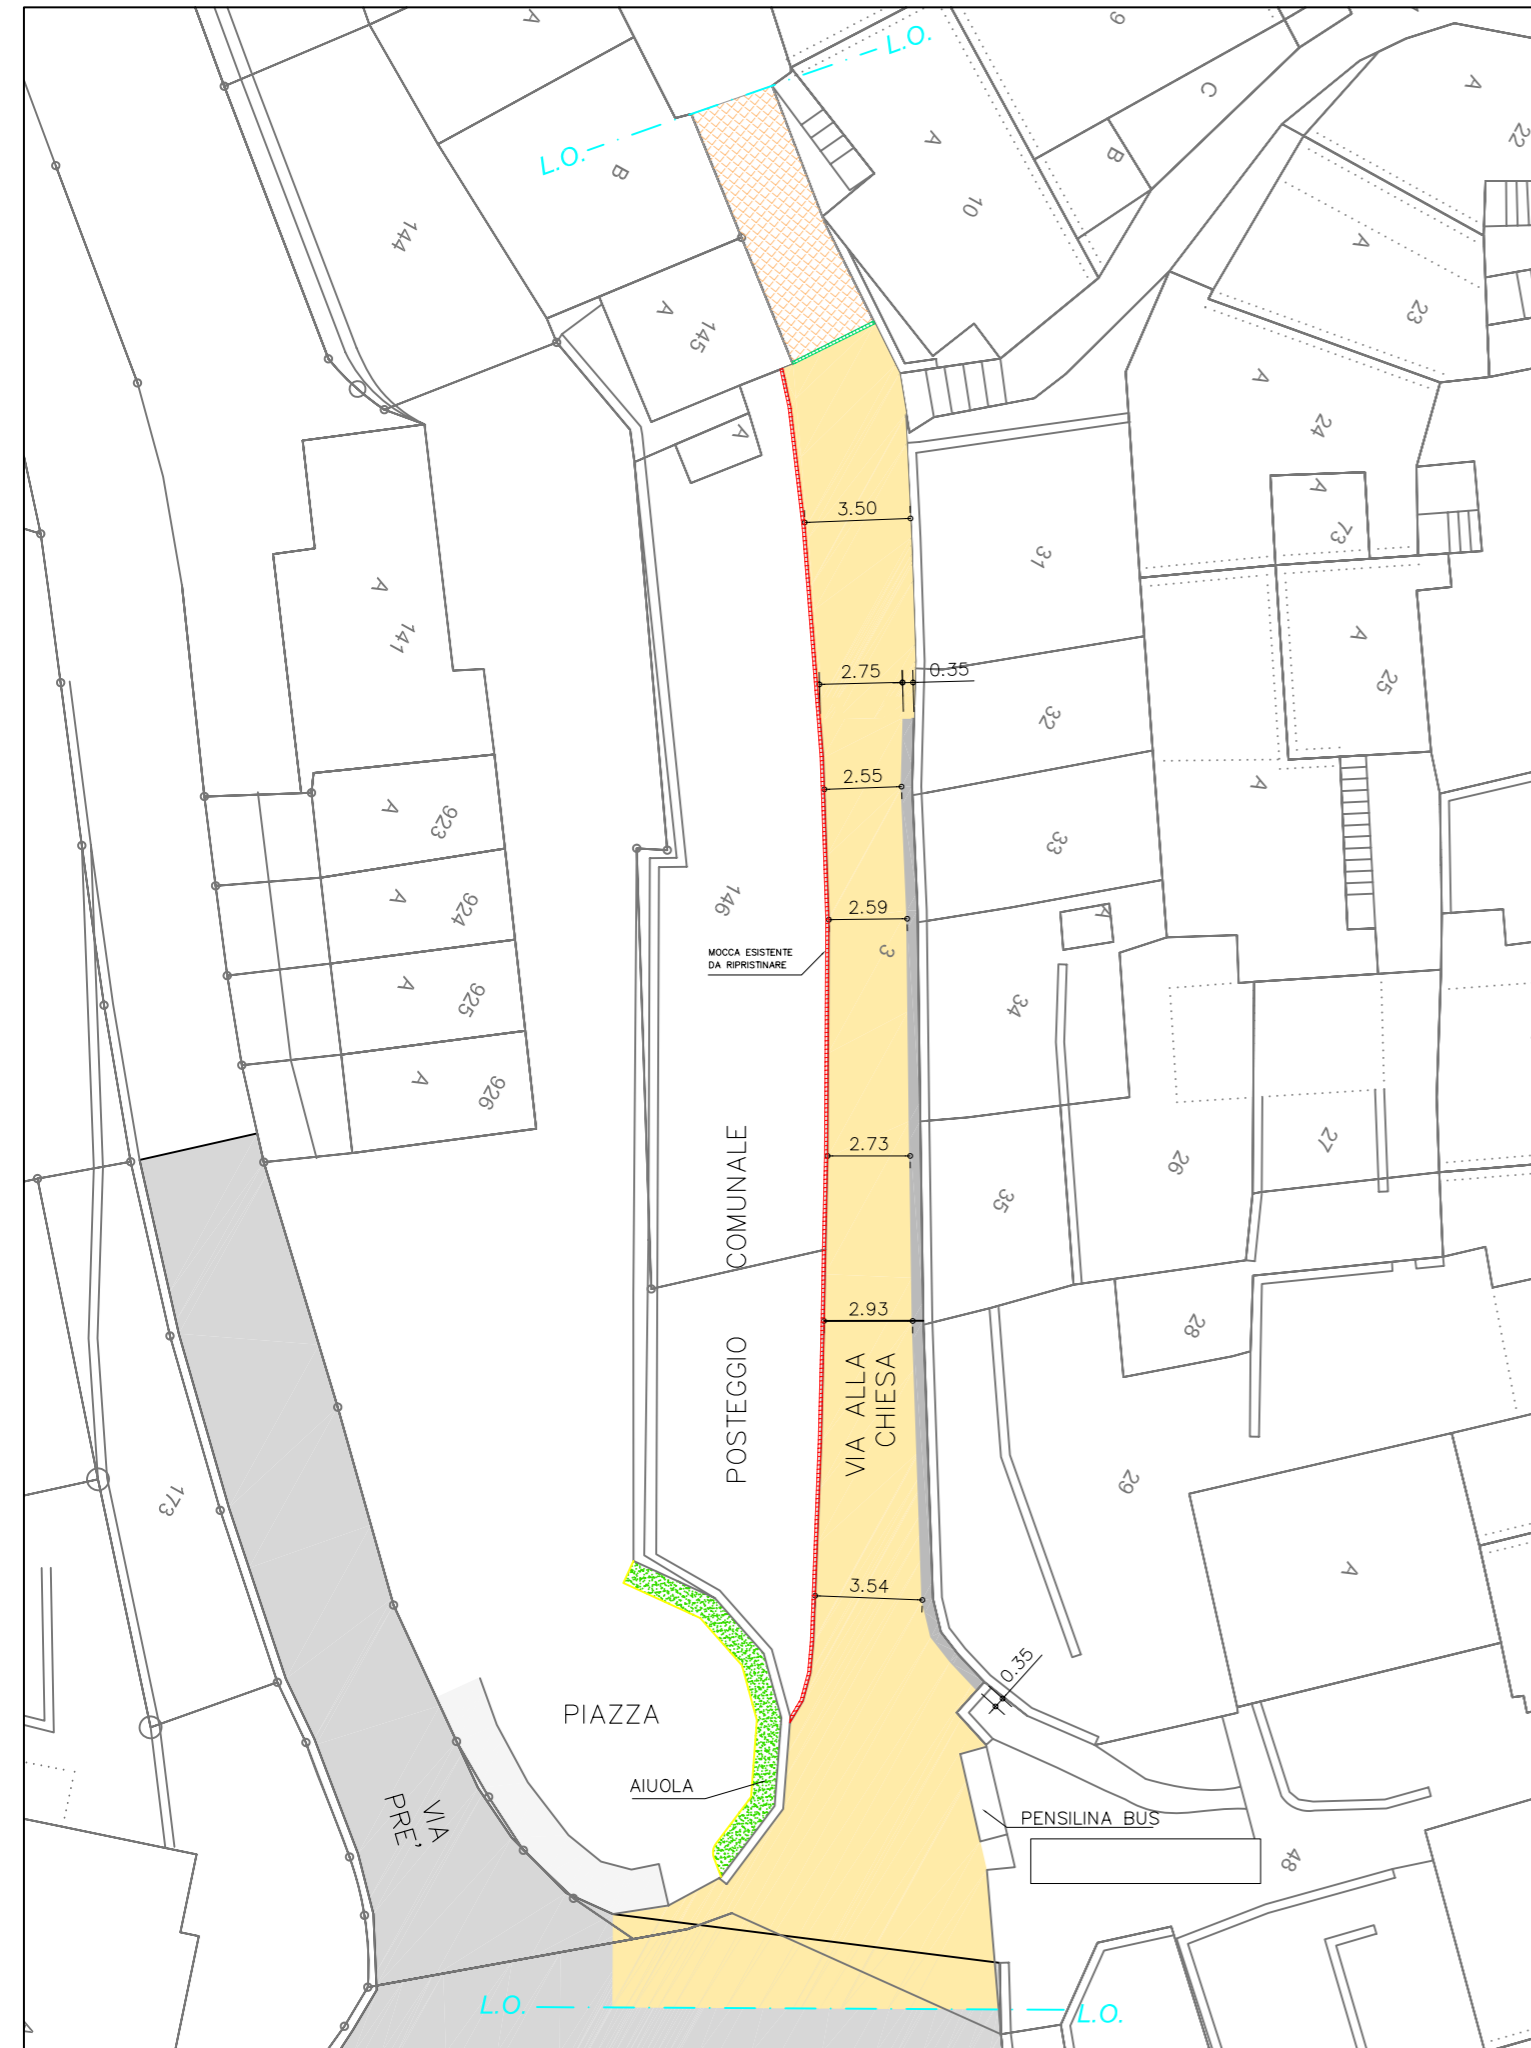

SEZIONE TIPO 1: 50

FASE 1

- TAGLIO E RIMOZIONE PAVIMENTAZIONE ESISTENTE (spess da 5 a 10 cm);
- RIMOZIONE DELIMITAZIONE ESISTENTE;
- SCARIFICA SOTTOFONDO ESISTENTE (spess. cm 25 min.);
- LIVELLAMENTO E COSTIPAMENTO DEL PIANO DI SCAVO (PLANUM)
Valore ME min 500 kg/cm².

FASE 2

- MISCELA BITUMINOSA ACT 16 N (spess. cm 6);
- SPALMATURA PRELIMINARE DEL SOTTOFONDO ED ESECUZIONE DI RACCORDO ALLE DELIMITAZIONI;
- ESECUZIONE DELLA PIATTAFORMA (PLANIA) CON AGGIUNTA DI MATERIALE FINE (spess. cm 5 min.) - Valore ME min 800 kg/cm²;
- MISTO GRANULARE I 0-60 mm (spess. cm 20 min.);

