

STRADA CANTONALE S203
Agno - Vernate - Iseo - Aranno - Breno

Dipartimento
del
territorio

Comune di VERNATE

Divisione delle
costruzioni

Via C. Ghiringhelli 19
Casella postale 1134
6502 BELLINZONA

PROGETTO STRADALE

**Area del supporto e del
coordinamento**

Ufficio della segnaletica stradale
e degli impianti pubblicitari

Tel. 091 814 27 70
Fax 091 814 27 39

Moderazione del traffico

Piano no.: 344.007 E / 422a

Scala: --

Data: novembre 2014

Modifiche:

Strada cantonale

Operatore:



**LUCCHINI & CANEPA
INGEGNERIA SA**

VIA LUGANETTO 4 - 6962 LUGANO-VIGANELLO
TEL. 091 970 27 77 - FAX 091 970 27 74
info@lucchini-canepa.ch
www.lucchini-canepa.ch

Zona abitato Vernate
da PR 30+320 a PR 30+530

Piano no.: 0502-422a

Progettato	Disegnato	Controllato
AM	AM	AL

Dimensione: A4/A3

Intervento 3
Pianta e Sezioni


LEGENDA:




Nuova ricarica pavimentazione (ACT 16 N 60 mm) per formazione dosso



Rifacimento pavimentazione su strada cantonale

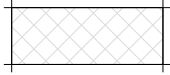

Accessi esistenti

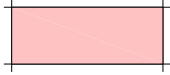

Verniciatura bicomponente a struttura colore rosa porfido (NCS no. S4020-Y70R)
Larghezza banda = 50cm - Lunghezza totale = ~210 ml



Paletto flessibile e avvitabile tipo "Pole Cone City I" con catarifrangente
giallo limone - n° pezzi = 4



Caditoia stradale esistente



Nuova caditoia stradale



Candelabro illuminazione pubblica esistente



Nuovo candelabro illuminazione pubblica



Tracciato elettricità AIL SA




Condotta acqua potabile esistente



Nuova condotta acqua potabile PE100 DN=110mm, L=55 ml




Nuovo idrante


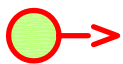


Punto di rilevamento radar e direzione (vedi Relazione Tecnica, allegato B)


DETTAGLIO DOSSO 1:20

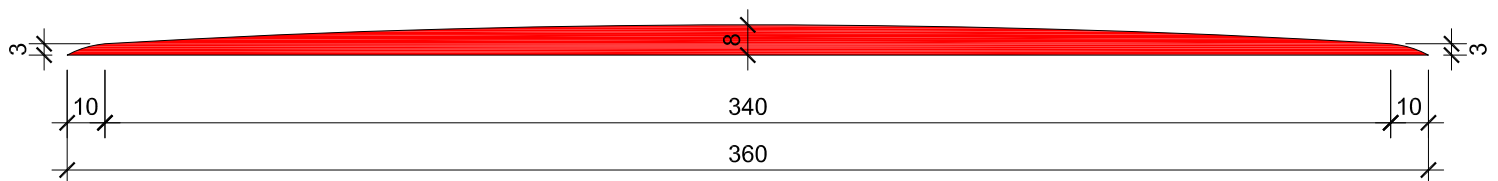

PLANIMETRIA NON IN SCALA

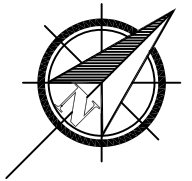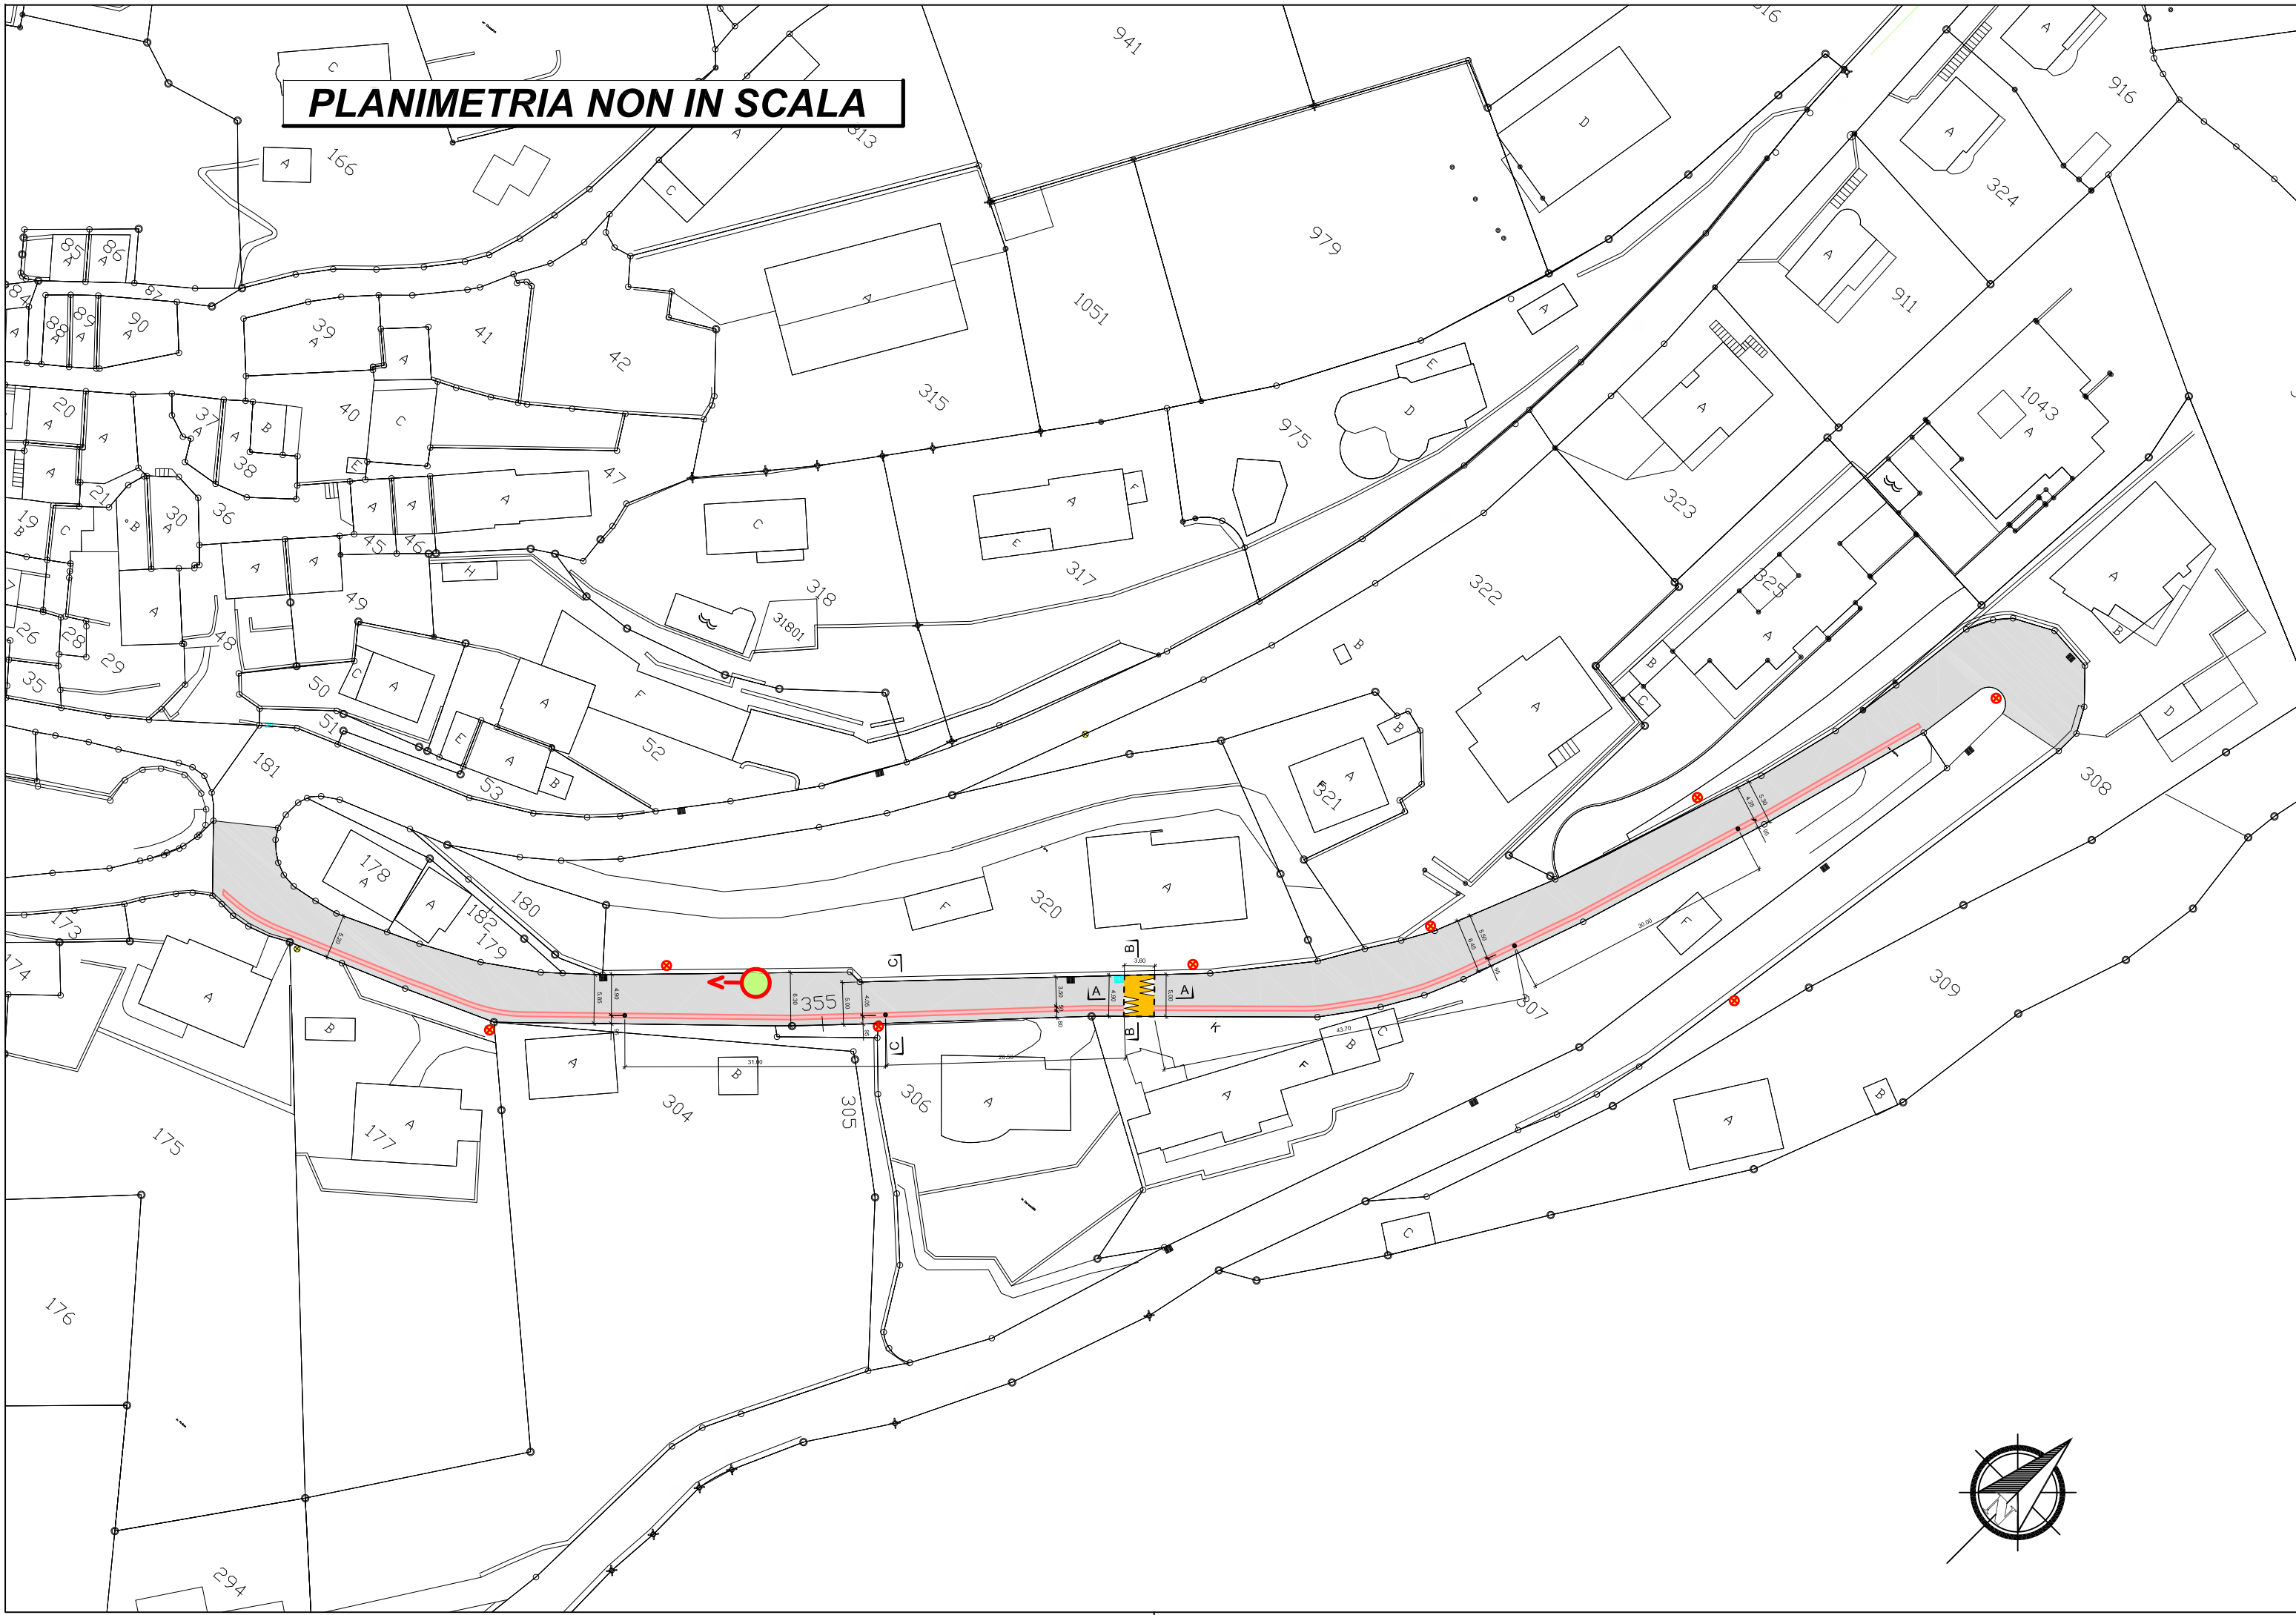

PLANIMETRIA INFRASTRUTTURE 1:500

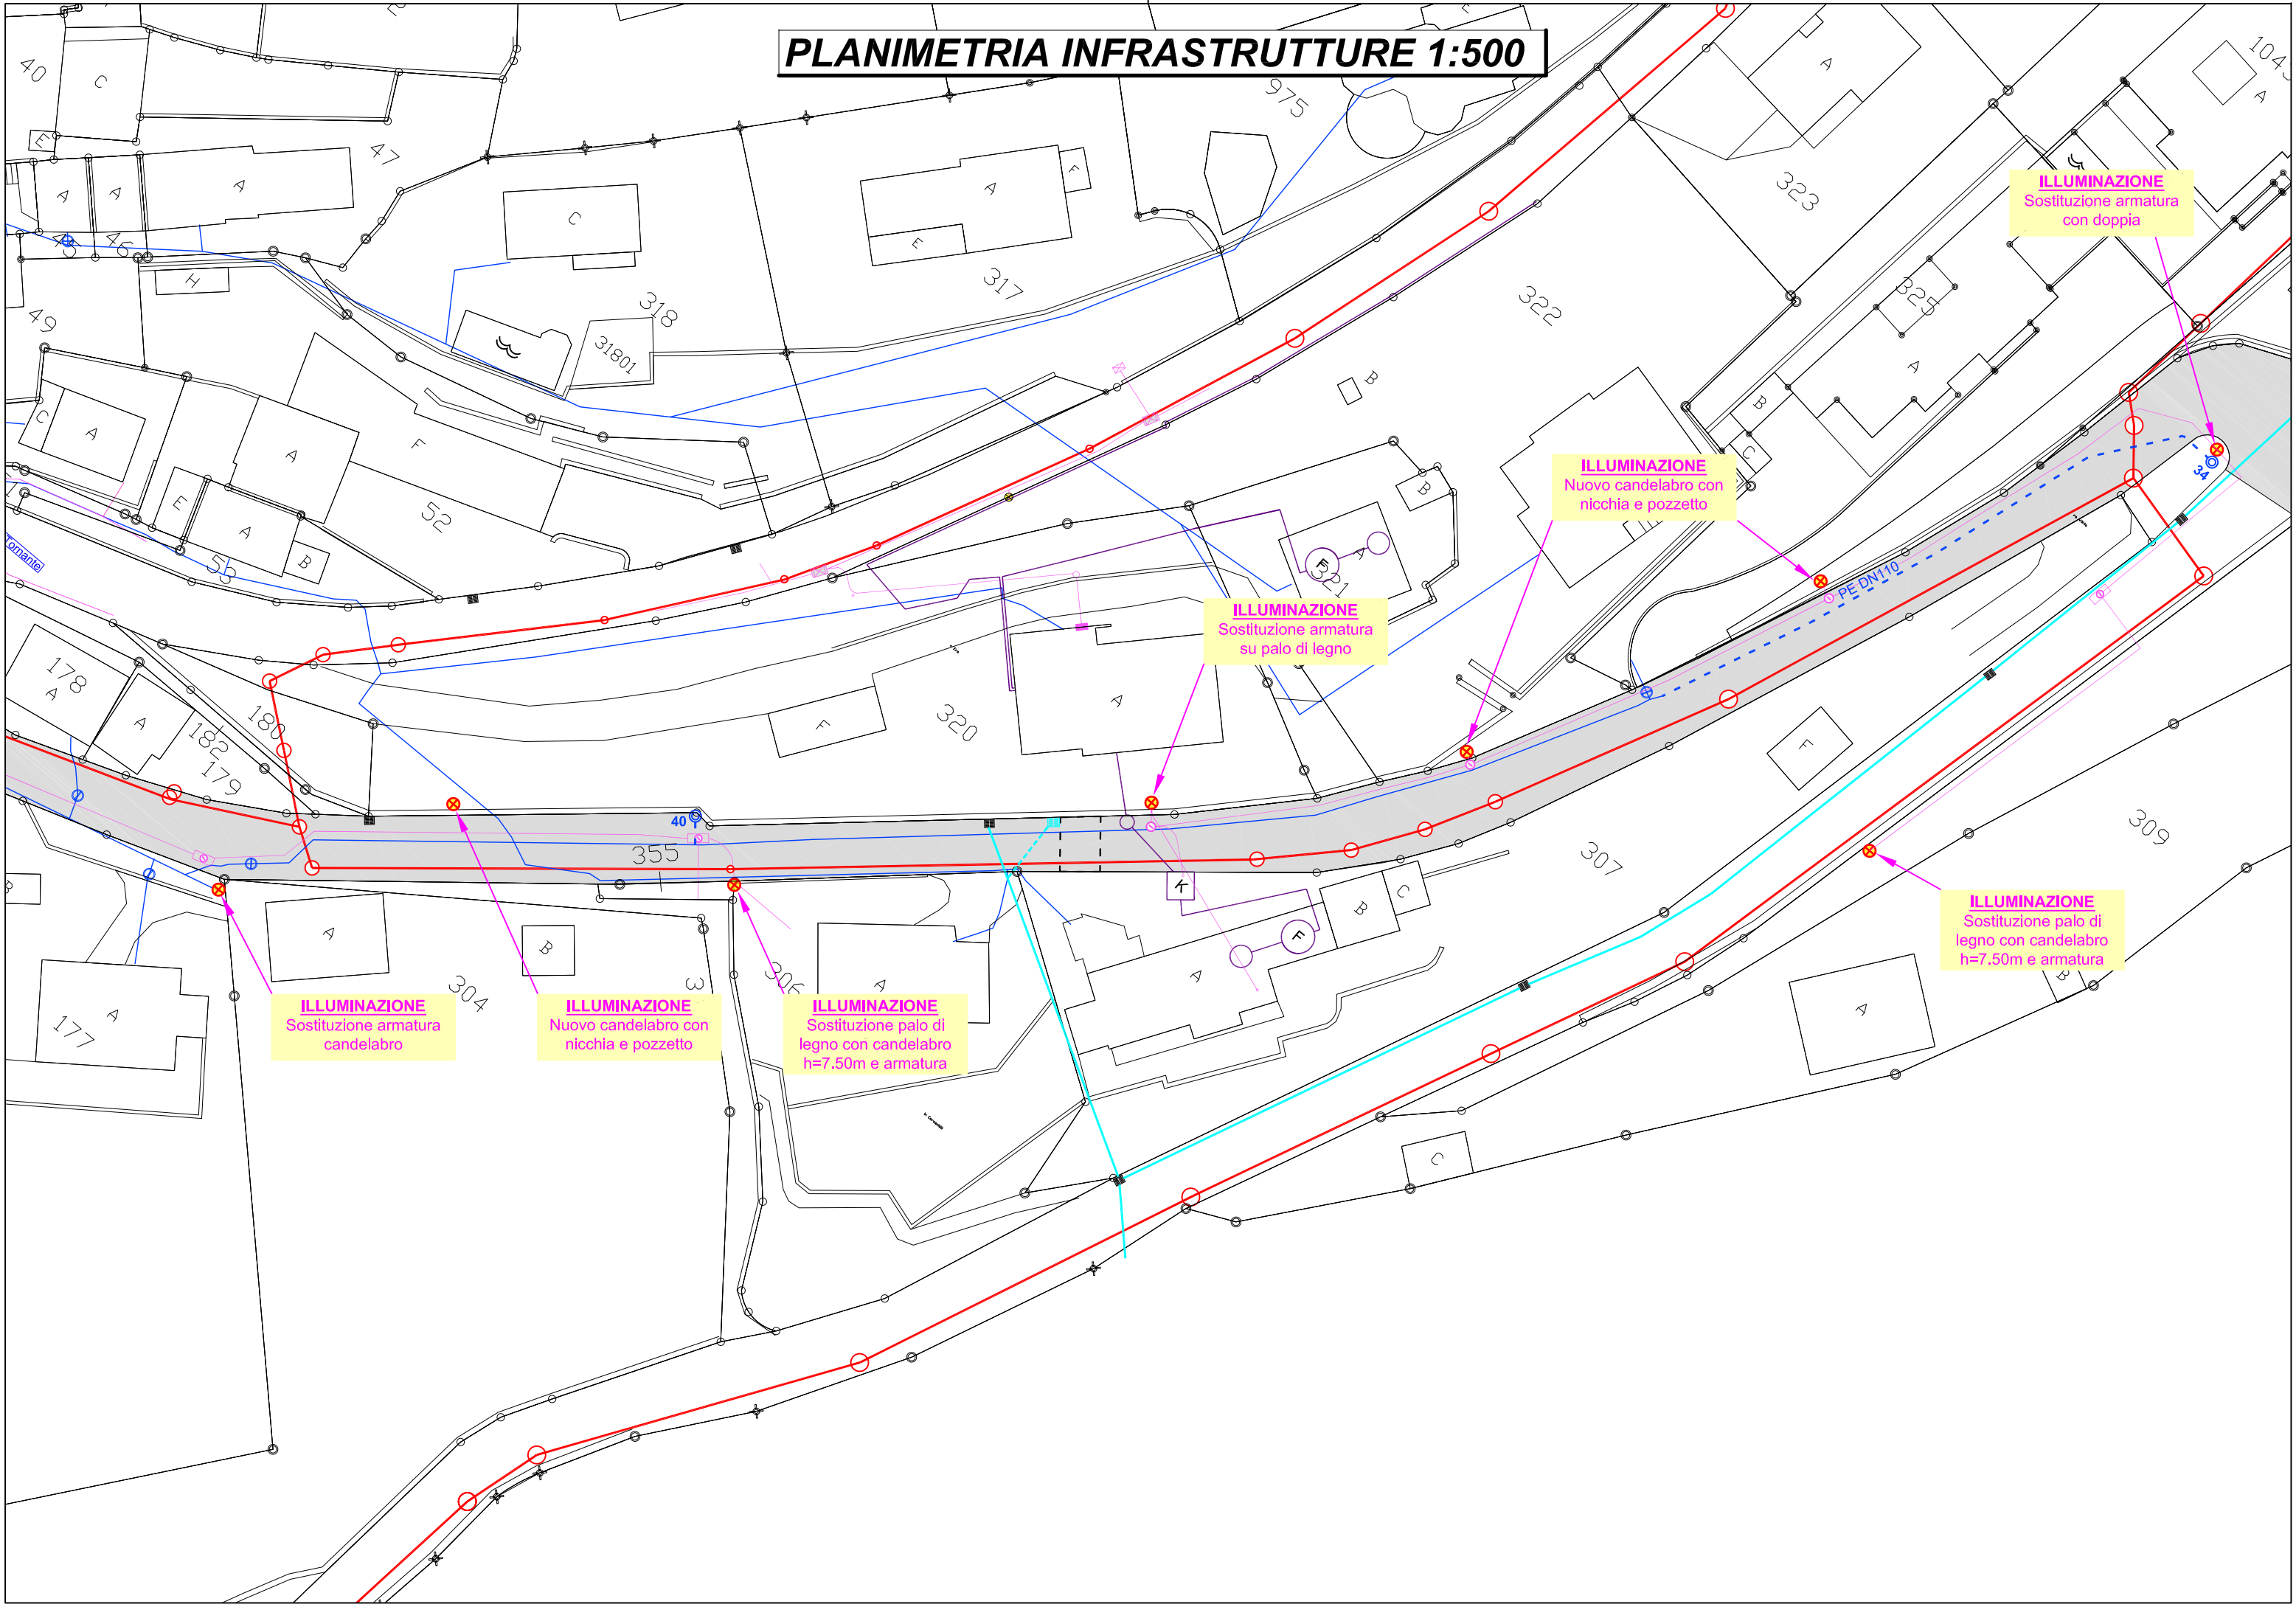

ILLUMINAZIONE
Sostituzione armatura
con doppia

ILLUMINAZIONE
Nuovo candelabro con
nicchia e pozzetto

ILLUMINAZIONE
Sostituzione armatura
su palo di legno

ILLUMINAZIONE
Sostituzione palo di
legno con candelabro
h=7.50m e armatura


ILLUMINAZIONE
Sostituzione armatura
candelabro

ILLUMINAZIONE
Nuovo candelabro con
nicchia e pozzetto


ILLUMINAZIONE
Sostituzione palo di
legno con candelabro
h=7.50m e armatura

fontane


PE DN110

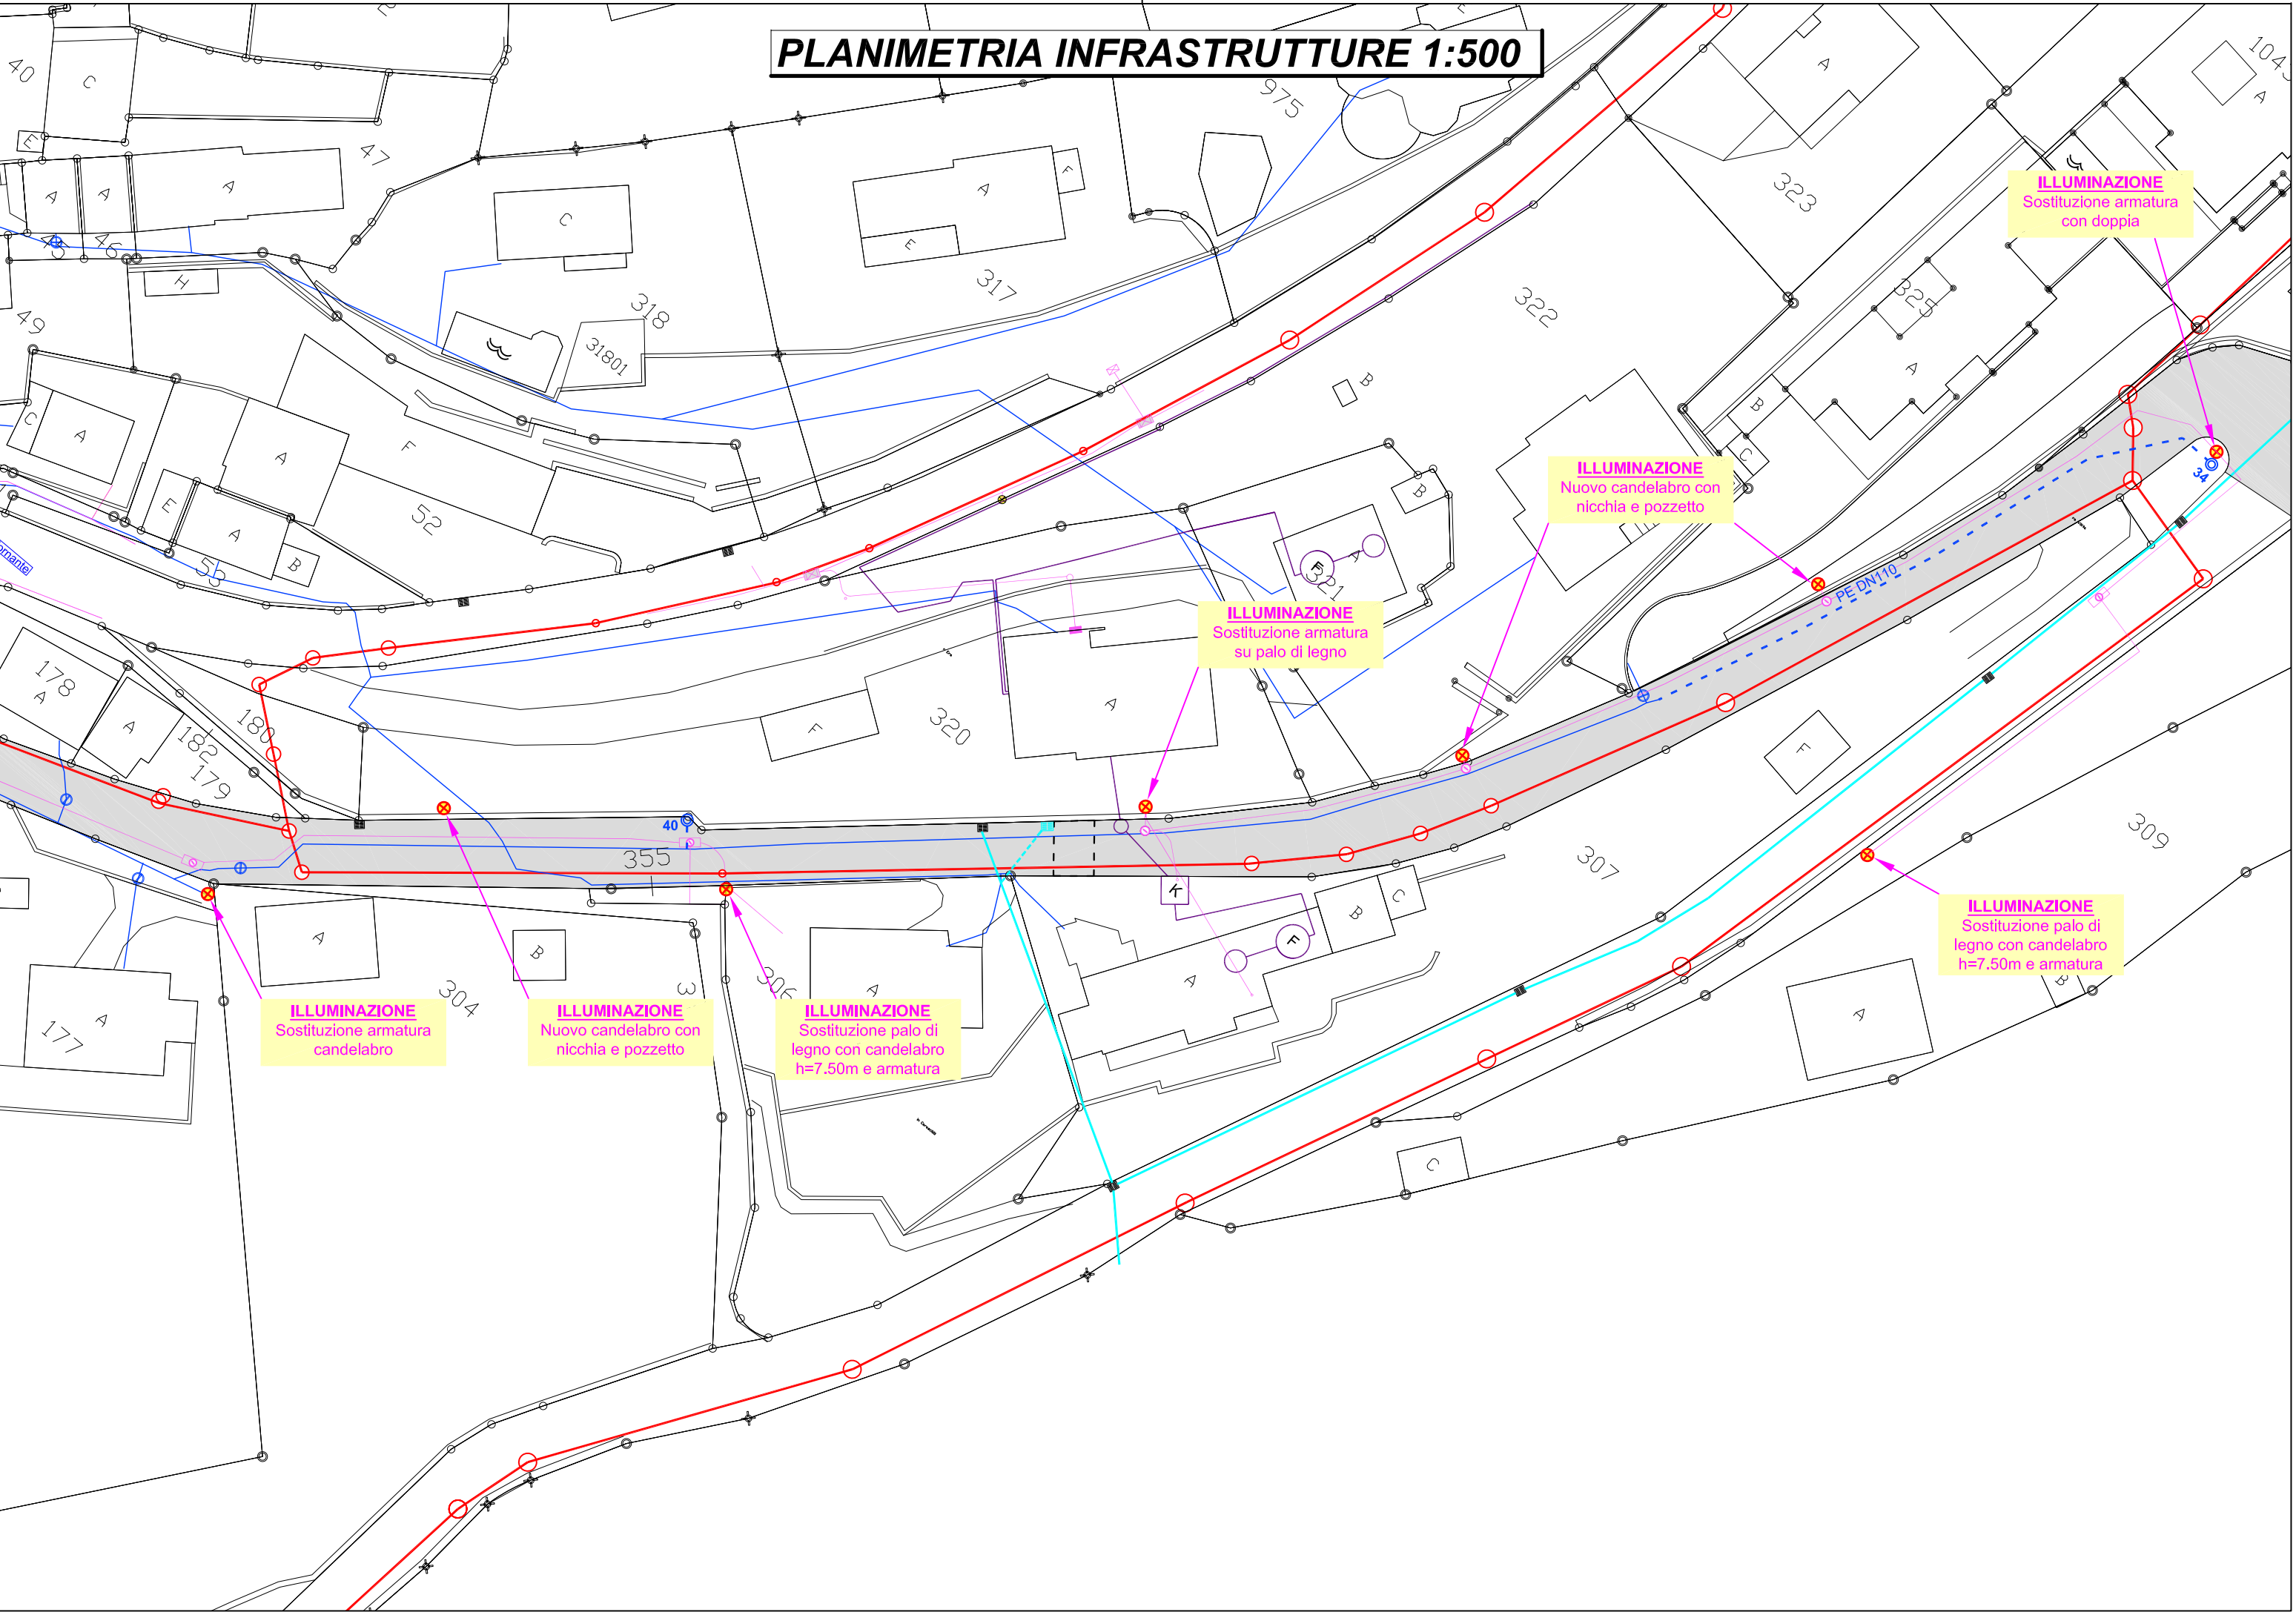


SEZIONE A-A 1:50

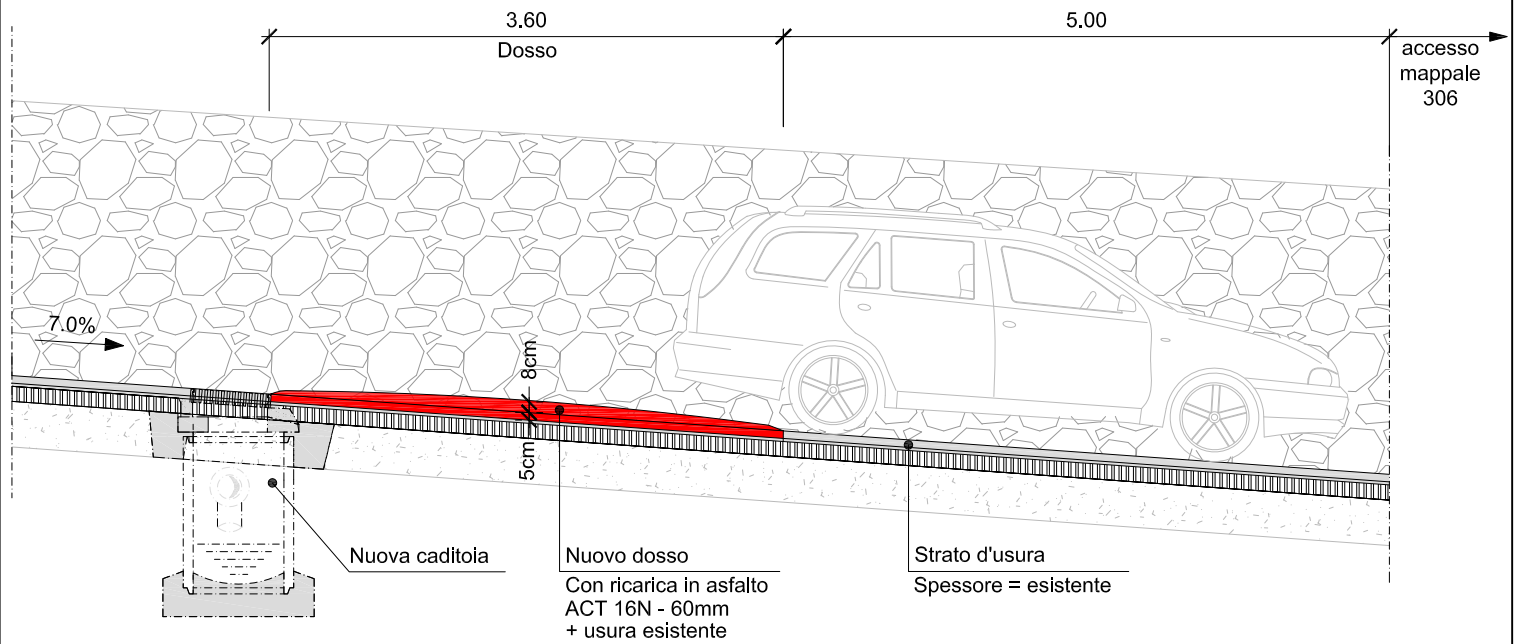

SEZIONE B-B 1:50

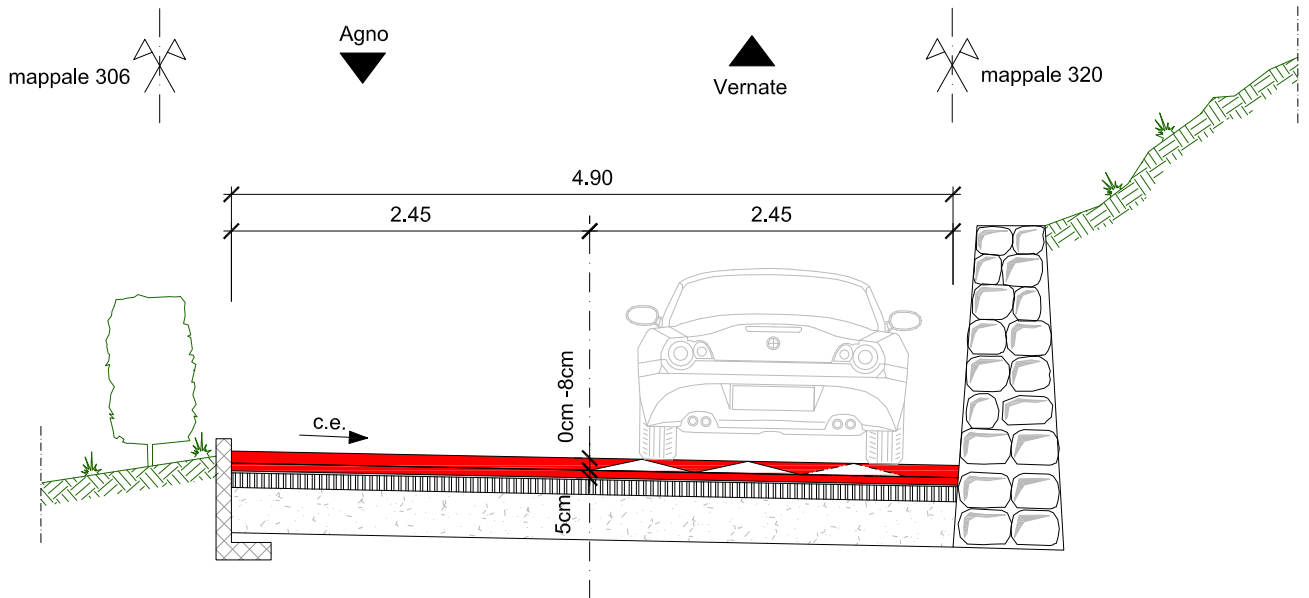

SEZIONE C-C 1:50

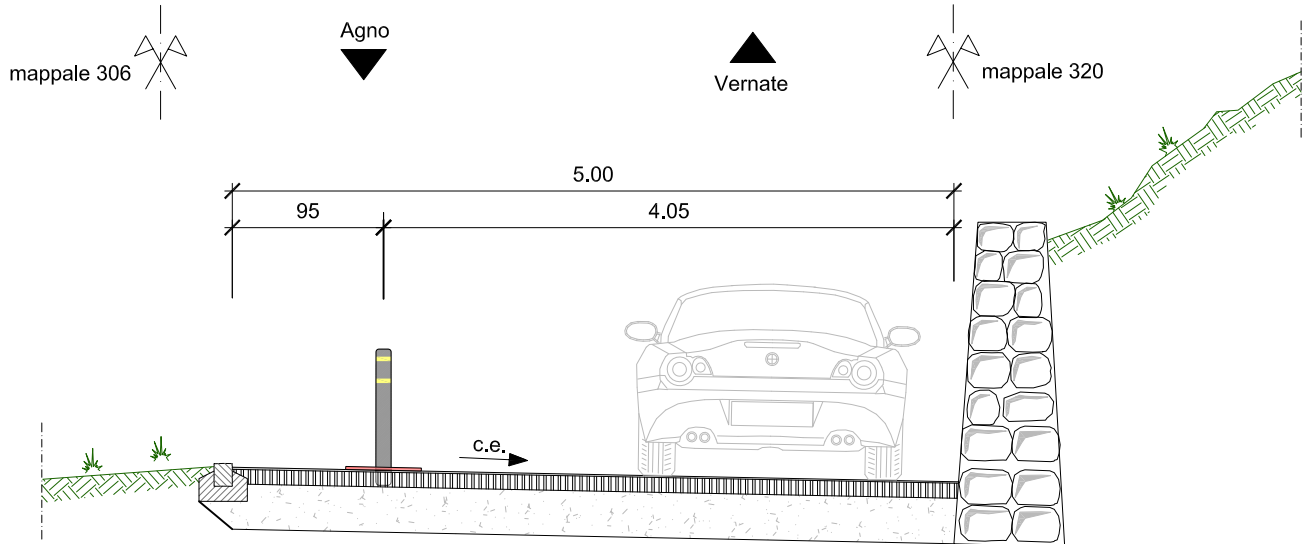



***Situazione esistente,
direzione Agno***



***Situazione esistente,
direzione Vernate***