COMUNE DI VERNATE

SOSTITUZIONE TRATTA ACQUEDOTTO BIVIO PER CIMO - CASA RUSSO

PROGETTO DEFINITIVO

CAPO PROGETTO:	giri
PROGETTISTA:	giri
DISEGNATO:	giri
CONTROLLATO:	kuil
DATA:	novembre 2014
SCALA:	1: 200
FORMATO:	30 x 147 cm
NOME FILE:	0745-dis101

MODIFICHE:	
a)	d)
b)	e)
c)	f)

LUCCHINI & CANEPA INGEGNERIA SA
Via Lucchetto 3 - 6962 Lugano-Viganello
TEL. 091 972 27 71 - FAX 091 970 27 76
info@luccchinicanepa.ch
www.luccchinicanepa.ch

DOCUMENTO NO.:	MOD.:
0745-102	

Infrastrutture esistenti

PLANIMETRIA 1: 200

LEGENDA
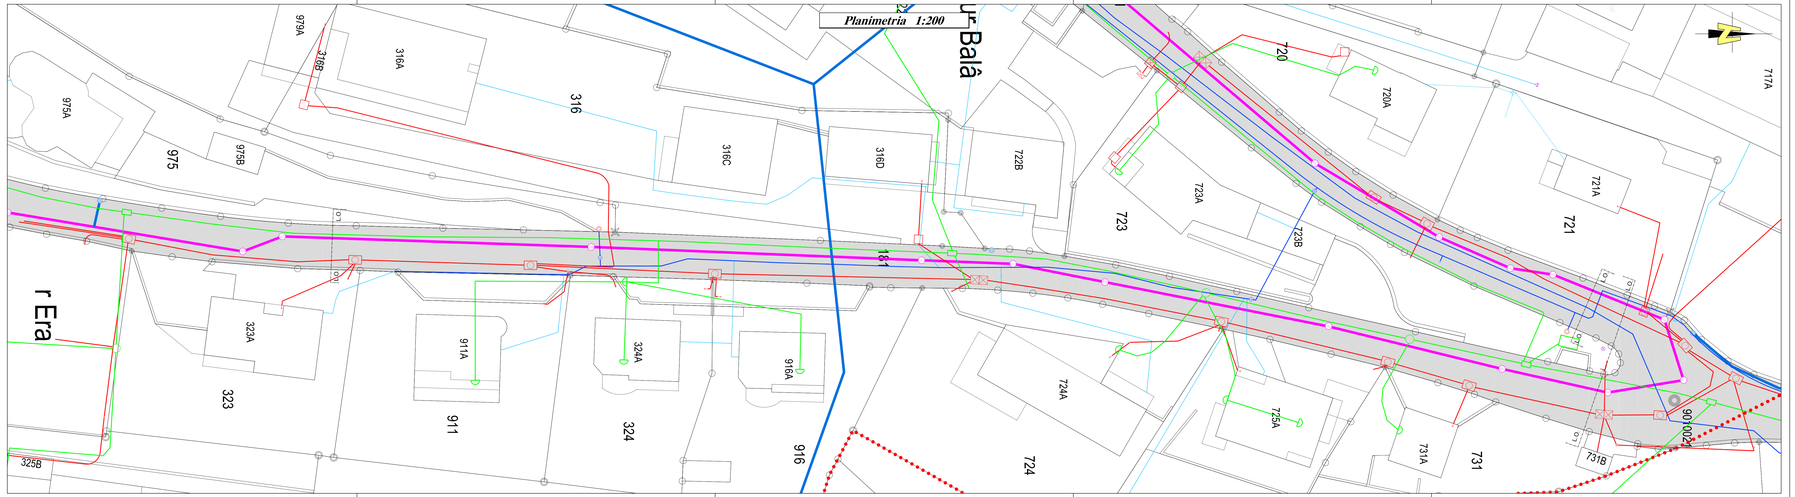
- LIMITE PGS
- CANALIZZAZIONE COMUNALE ACQUE MISTE ESISTENTE
- GRIGLIA STRADE CANTONALI
- CONDOTTA COMUNALE ACQUA POTABILE
- CONDOTTA PRIVATA ACQUA POTABILE
- INFRASTRUTTURE AIL ELETTRICITA'
- INFRASTRUTTURE CABLECOM
- INFRASTRUTTURE SWISSCOM