

COMUNE DI VERNATE

mappale n°722 - Proprietà Comune di Vernate


Studio di fattibilità per il nuovo centro scolastico.

Rifugio di protezione civile al piano interrato.

JB 20.08.2019

RIFUGIO 1 + 2 348 P.P.

Pianta in tempo di Pace

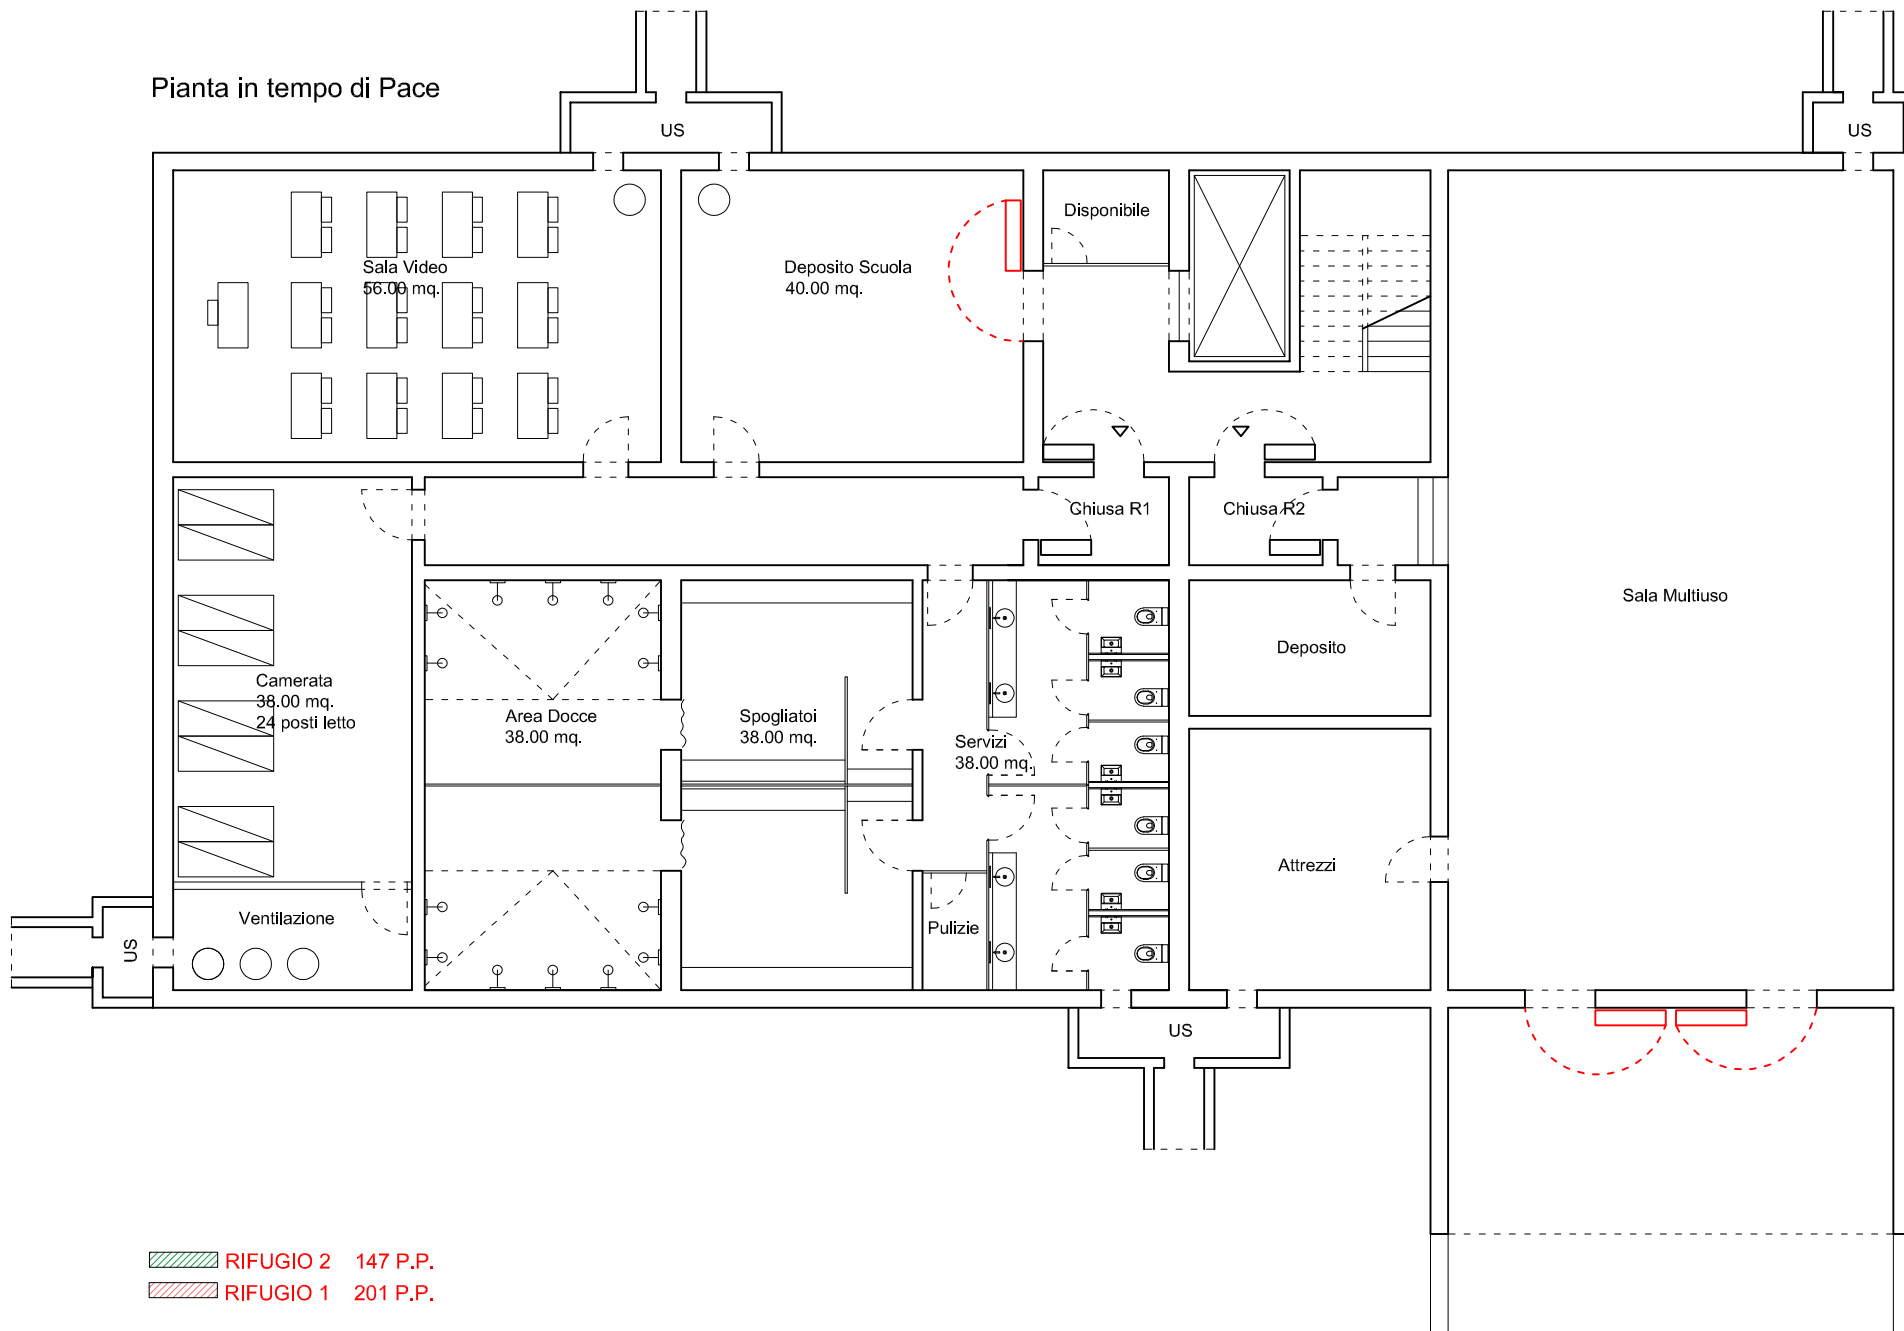

Pianta in tempo di Guerra

