

LEGENDA

CONDOTTA COMUNALE ACQUA POTABILE ESISTENTE

TRATTA 1 - CONDOTTA COMUNALE ACQUA POTABILE



TRATTA 2 - CONDOTTA COMUNALE ACQUA POTABILE

CONDOTTA PRIVATA ACQUA POTABILE

SARACINESCA COMUNALE

SARACINESCA PRIVATA

PAVIMENTAZIONE BITUMINOSA (strato portante ACT 22 S 70 mm; strato d'usura AC 8 S 30 mm)

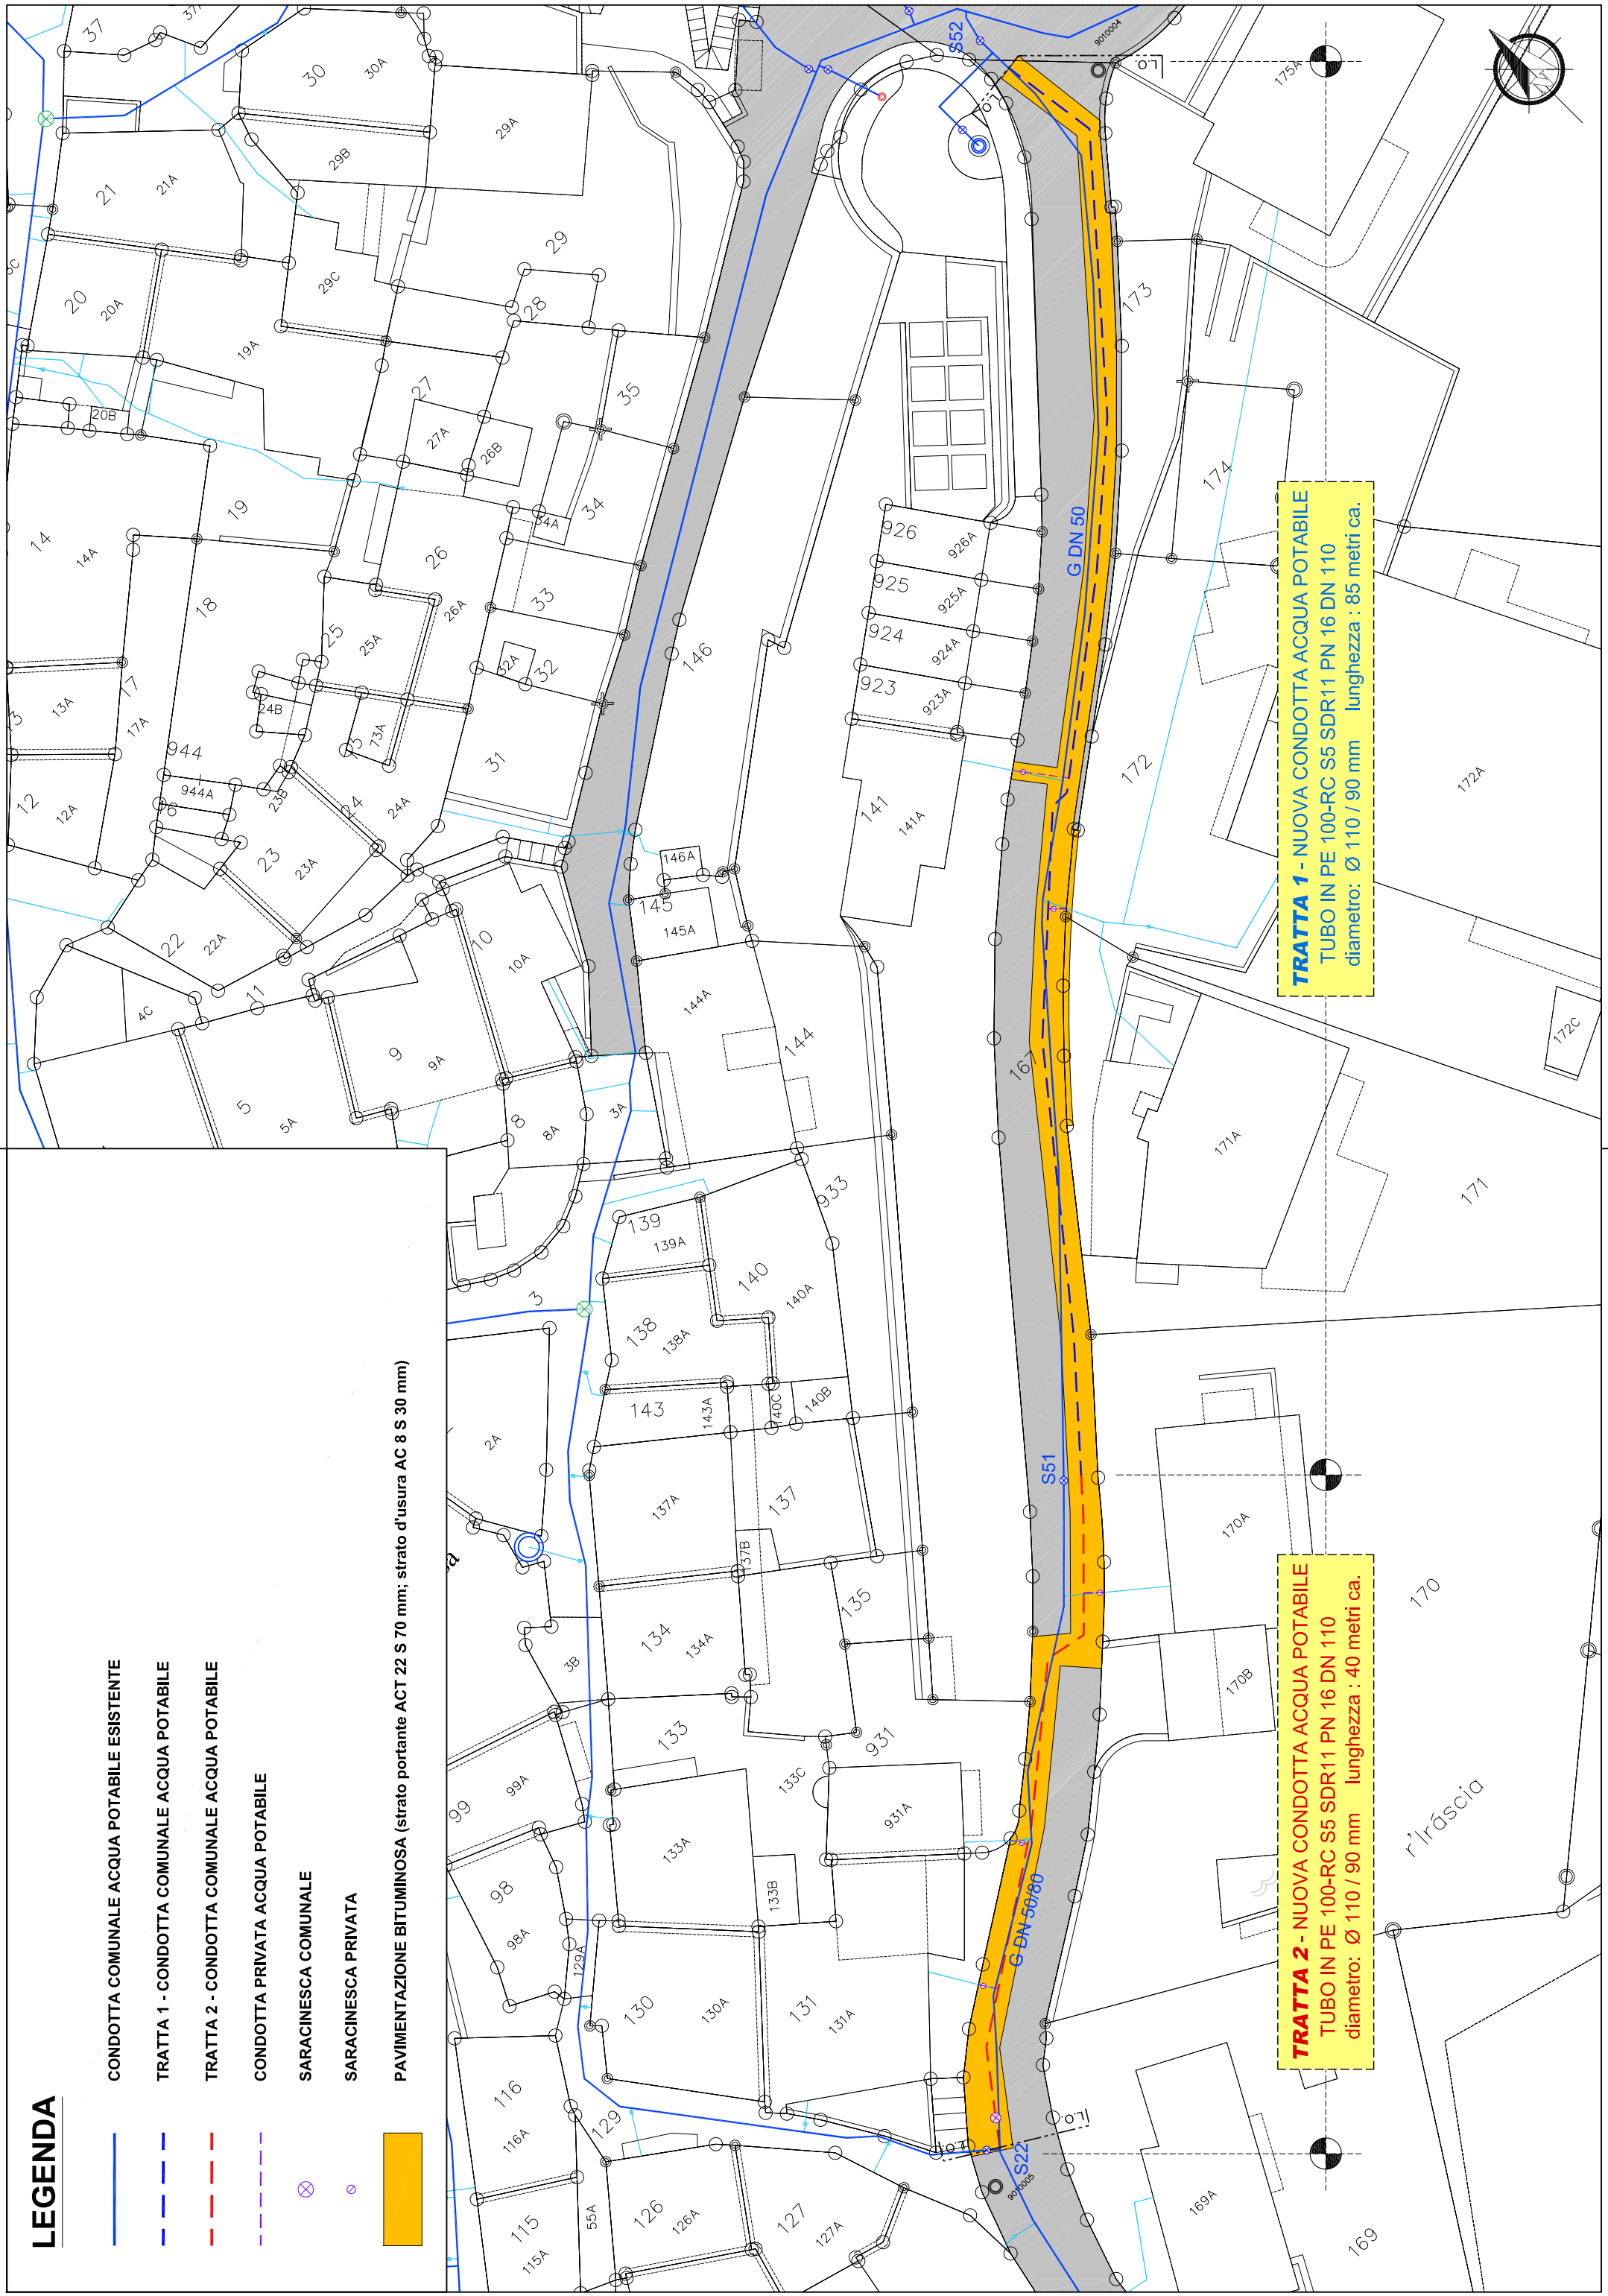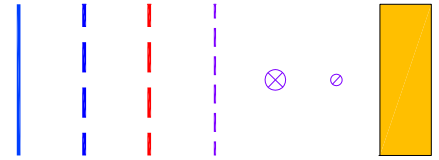

TRATTA 1 - NUOVA CONDOTTA ACQUA POTABILE
TUBO IN PE 100-RC S5 SDR11 PN 16 DN 110
diametro: Ø 110 / 90 mm lunghezza : 85 metri ca.

TRATTA 2 - NUOVA CONDOTTA ACQUA POTABILE
TUBO IN PE 100-RC S5 SDR11 PN 16 DN 110
diametro: Ø 110 / 90 mm lunghezza : 40 metri ca.