


Sezione A-A 1:50

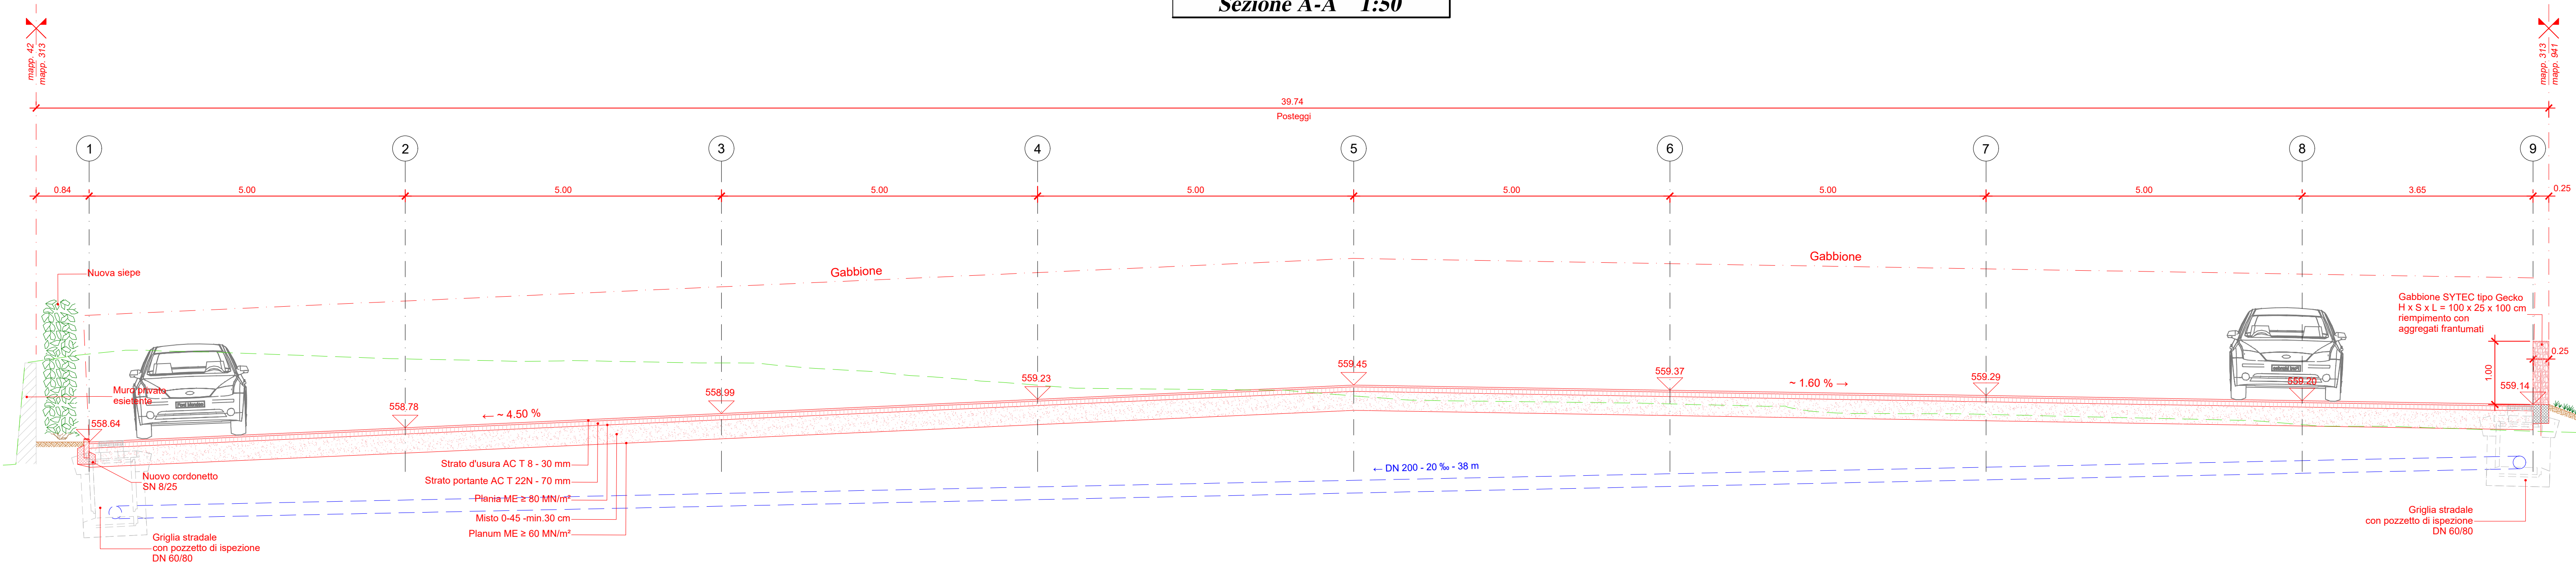

Esempio gabbione SYTEC tipo "Gecko"



LUCCHINI & CANEPA
INGEGNERIA SA
VIA LUGANETTO 4 - 6962 LUGANO-VIGANELLO
TEL. 091 970 27 77
info@lucchini-canepa.ch
www.lucchini-canepa.ch

COMUNE DI VERNATE
NUOVI PARCHEGGI VIA BALÀ

SEZIONE LONGITUDINALE (Doppio strato)

PROGETTO DEFINITIVO

LEGENDA

- Nuova pavimentazione posteggio + Misto granulare
- Terreno di riporto
- Muro di sostegno esistente
- Terreno esistente
- Muro - gabbione SYTEC tipo Gecko riempimento con aggregati frantumati
- Nuova siepe perimetrale
- Nuova canalizzazione acque meteoriche DN 250

DOCUMENTO NO : 1300-103

CAPO PROGETTO:	lual	PROGETTISTA:	tufa	SCALA:	1:50
		DISEGNATO:	tufa	FORMATO:	29.7 x 84.0
DATA:	Maggio 2022	CONTROLLATO:	lual	NOME FILE:	1300 - dis001

LUCCHINI & CANEPA INGEGNERIA SA

VIA LUGANETTO 4 - 6962 LUGANO-VIGANELLO

TEL. 091 970 27 77

info@lucchini-canepa.ch

www.lucchini-canepa.ch

DOCUMENTO NO :

13000-102

MOD.

-

CAP

DAT