

# Vernate

Mappale n° 1101 - 167 - 375

Piano degli espropri


## 9742-dis001-piano degli espropri

Scala 1:500  
Formato (mm) 420 x 297

Calcolo / elaborazione dati	27.04.2023	Peal
Allestimento protocollo	27.04.2023	Peal
Controllo	27.04.2023	Pomi

**LUCCHINI**  
**LIPPUNER**

**LUCCHINI & LIPPUNER SA**  
Lugano, Agno, Monteceneri  
info@lucchini-lippuner.ch  
www.lucchini-lippuner.ch

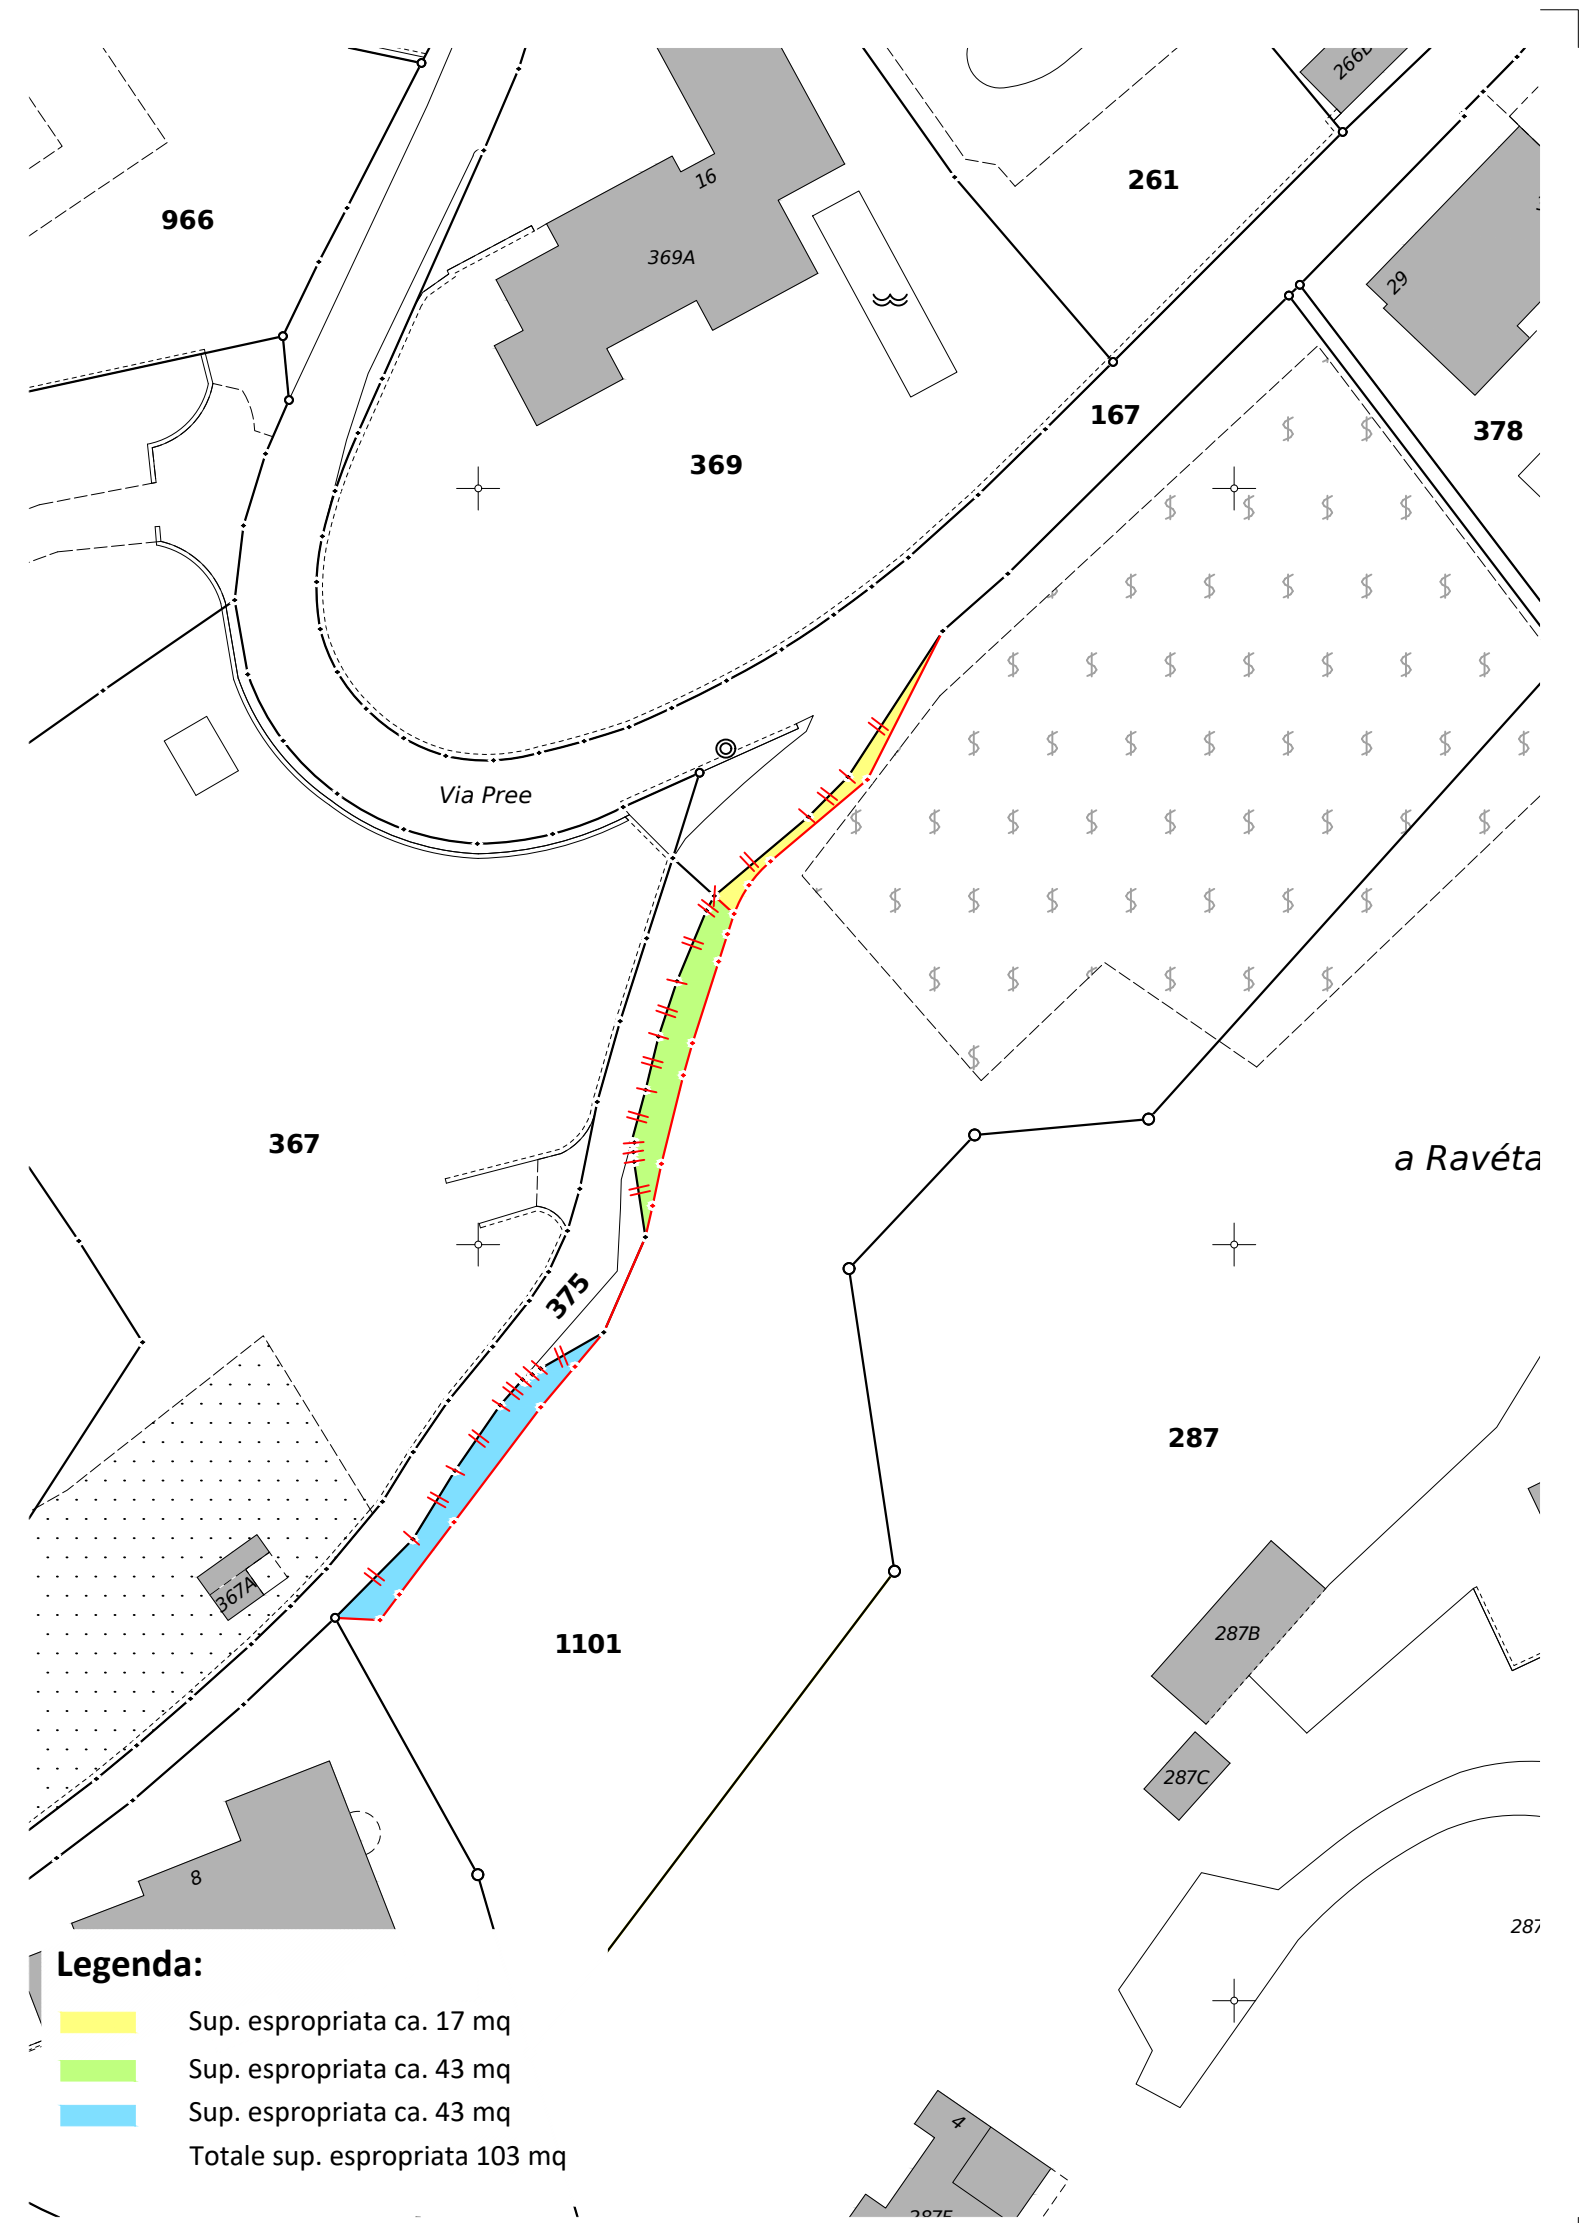

### Legenda:

- Sup. espropriata ca. 17 mq
- Sup. espropriata ca. 43 mq
- Sup. espropriata ca. 43 mq
- Totale sup. espropriata 103 mq